

Werfbezoek – L.50A


W. Maekelberg – TUC RAIL n.v.






Inhoud – Zone Ternat

- Zone Ternat – Vianestraat
 - I Steunmuur in groene terrassen
 - II Zone grondverbetering
 - III Kunstwerk – type L 50A

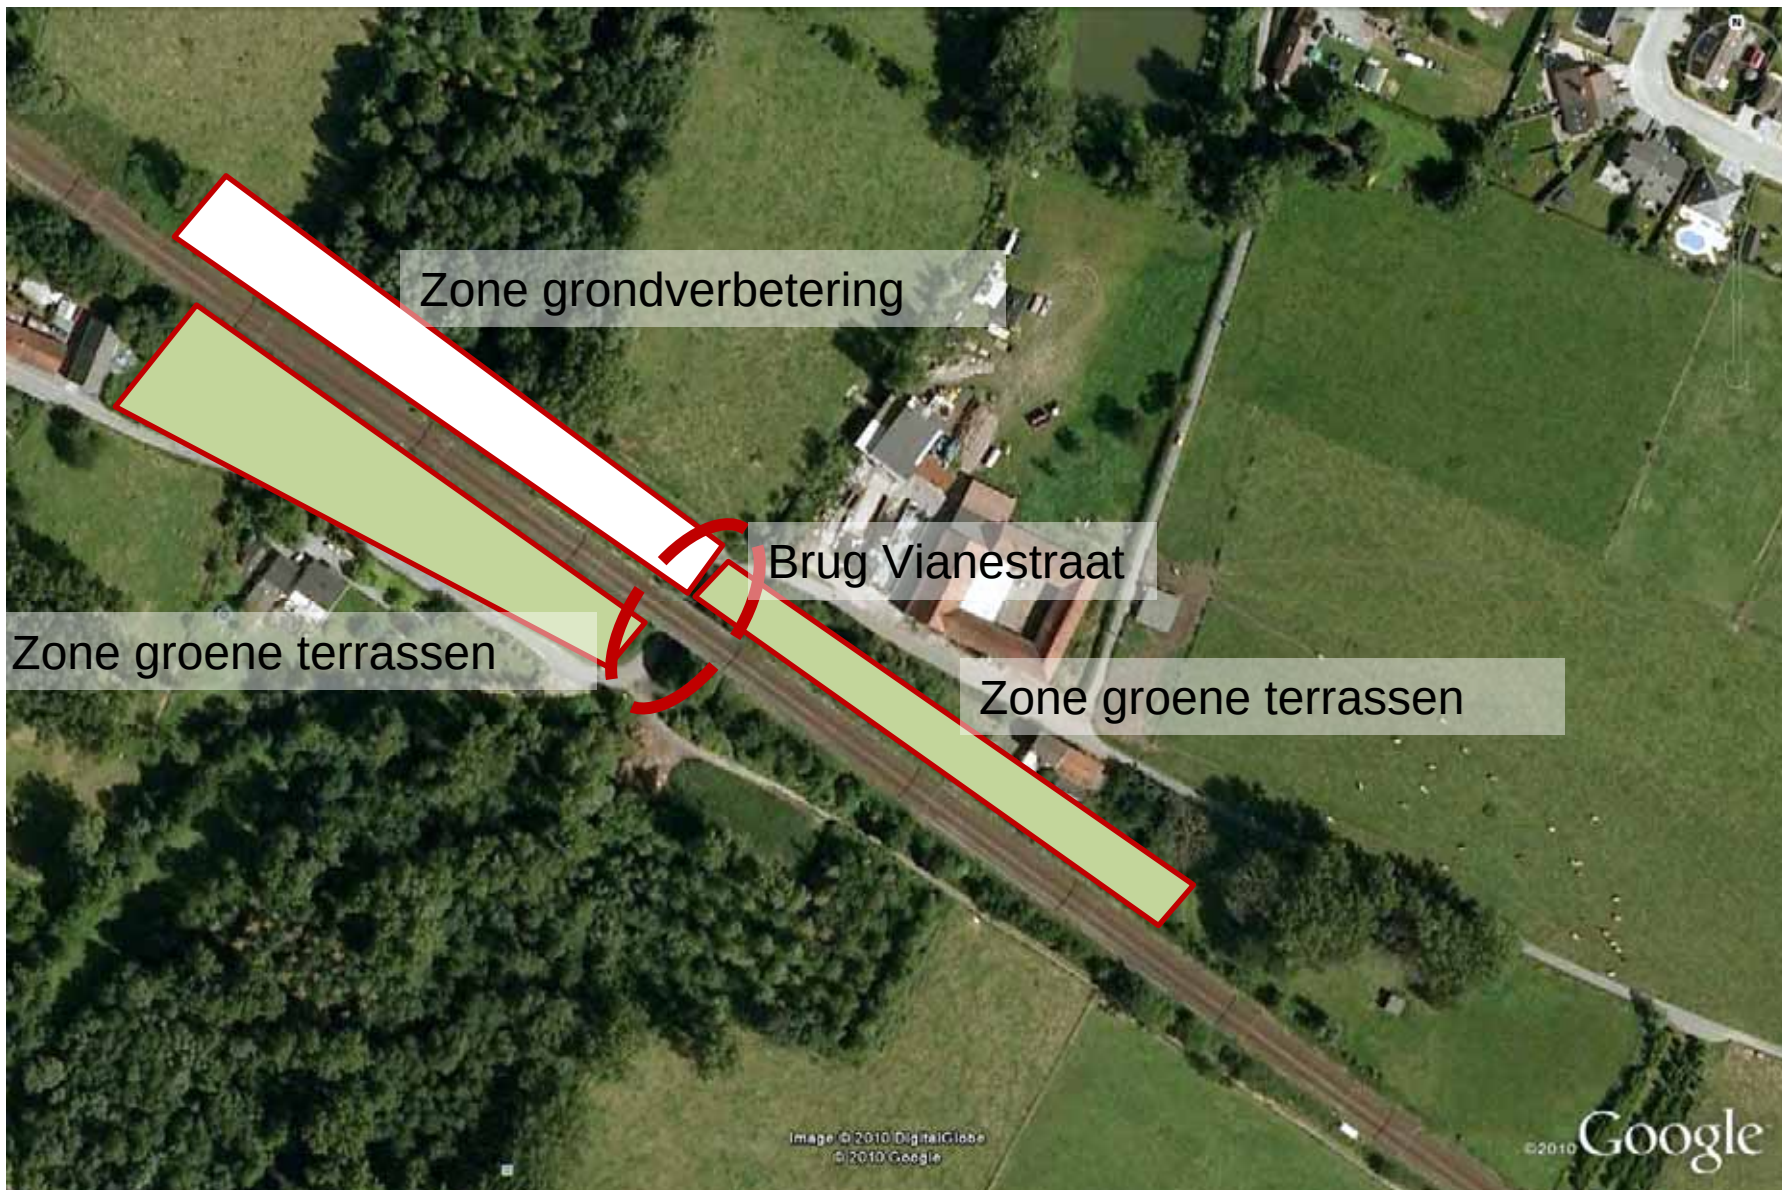


Ternat – Vianestraat

Steunmuur Groene terrassen

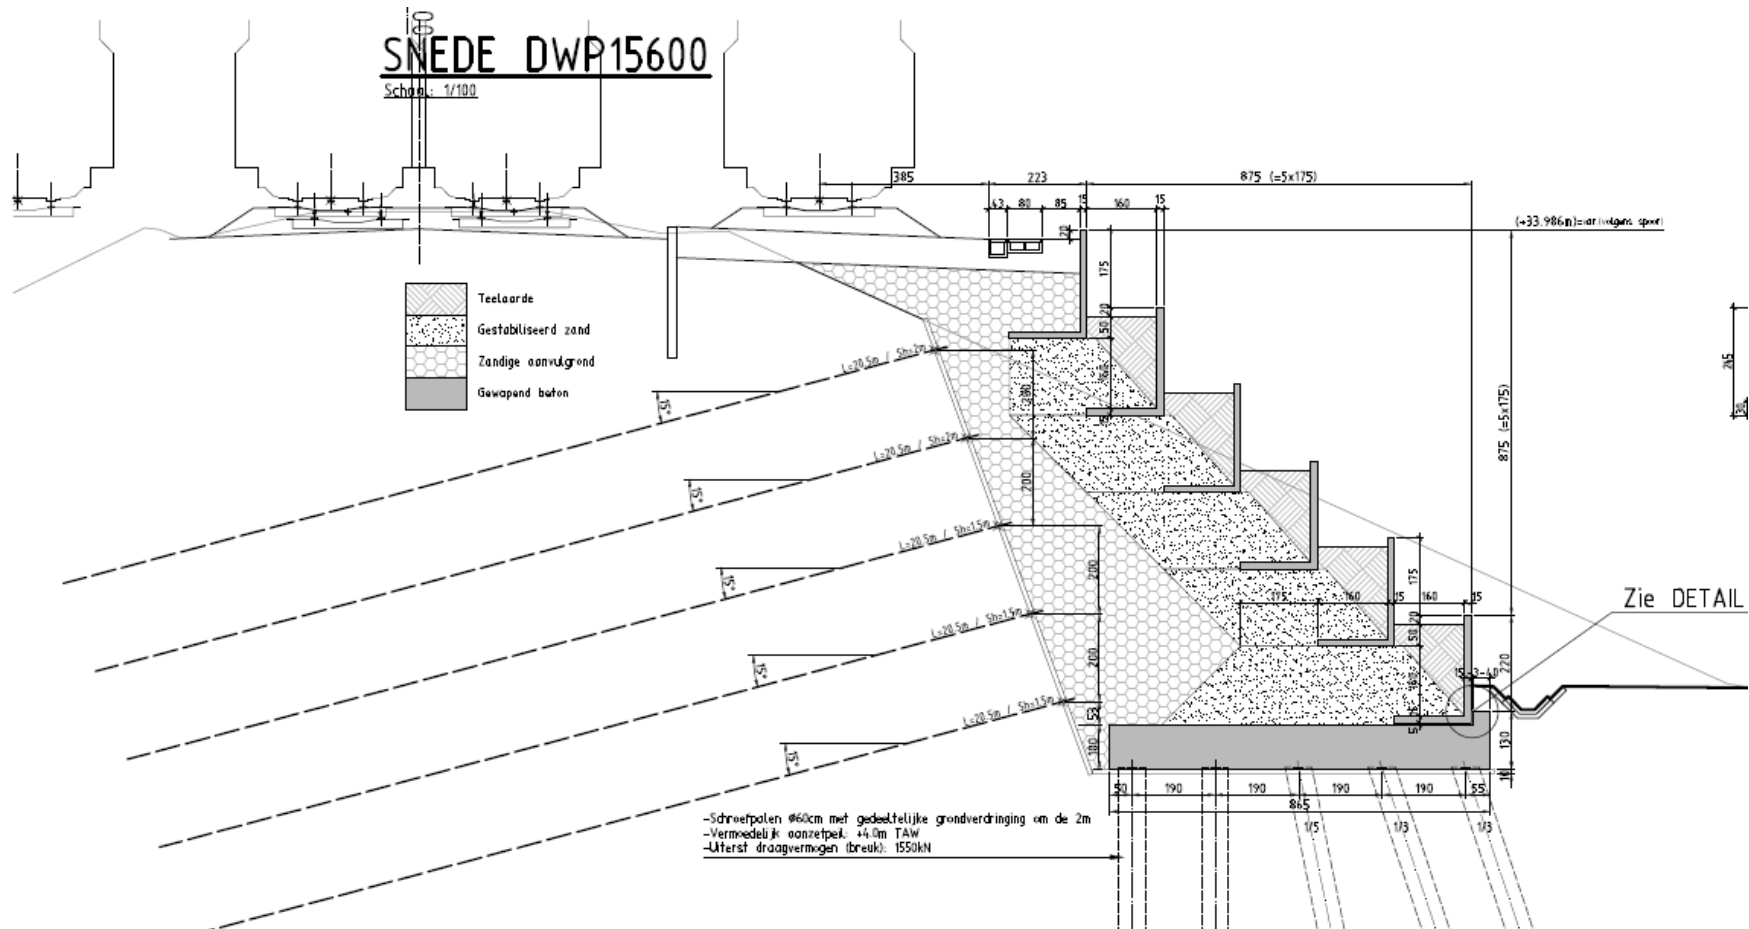

Ternat – Vianestraat Zone grondverbetering

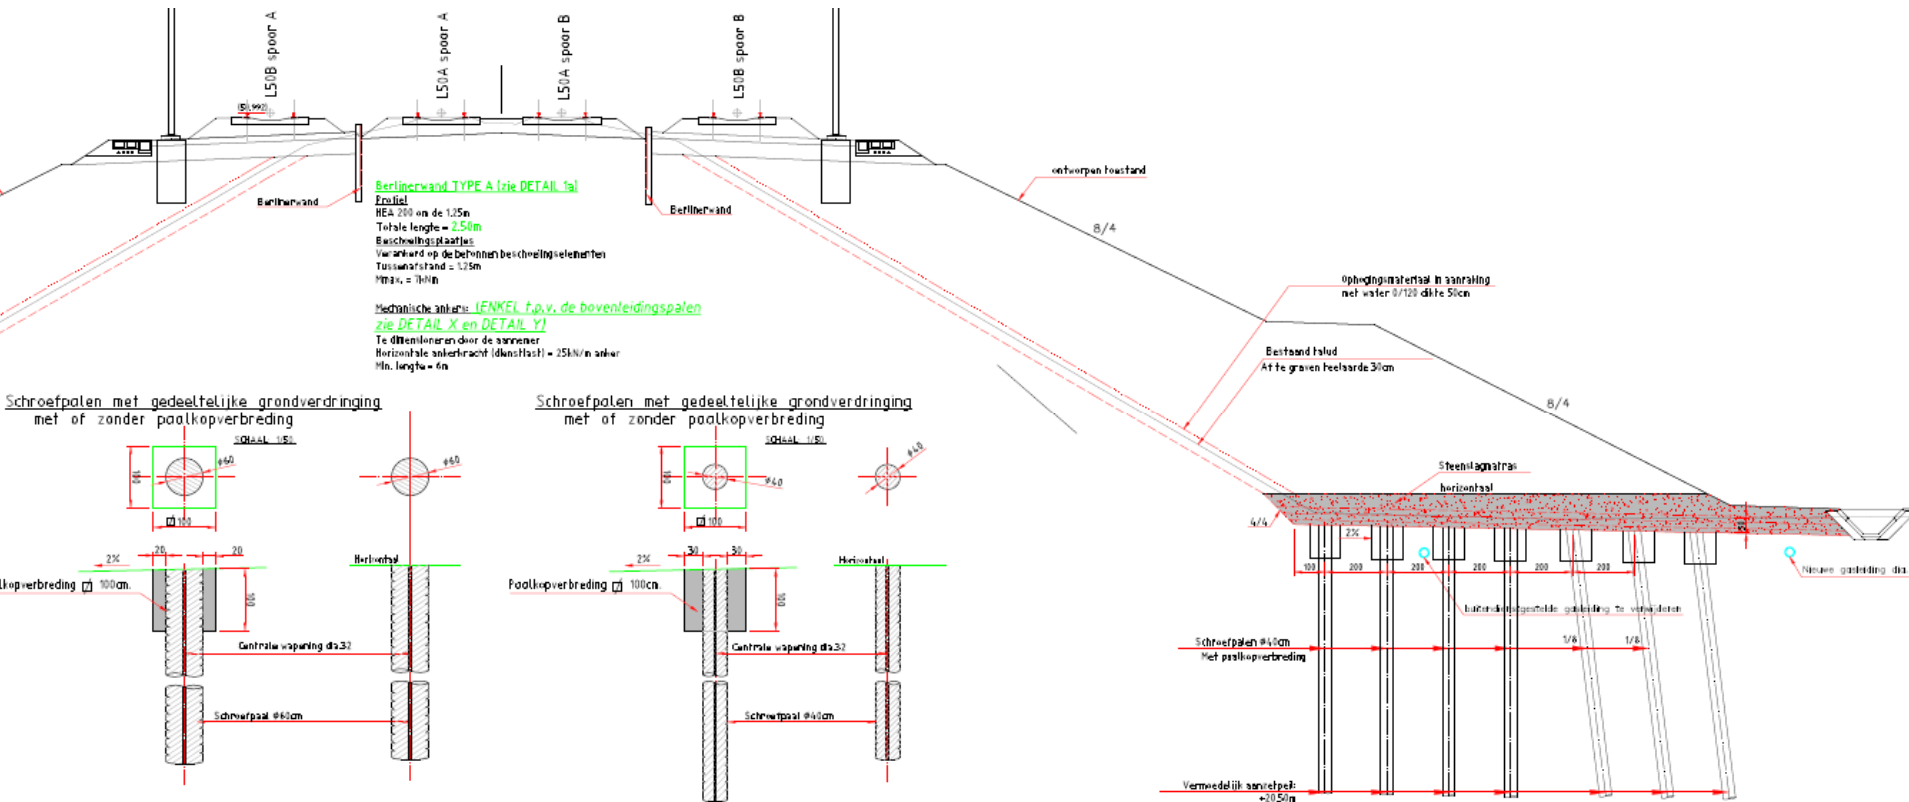









Inhoud – Zone Dilbeek

- Zone Dilbeek – Tussen Ijsbergstraat en Ninoofsesteenweg
 - I Historiek van de zone
 - II Talud Zuid - Fasering
 - III Talud Noord
 - IV Brug van de Ijsbergstraat


Dilbeek – Historiek van de zone

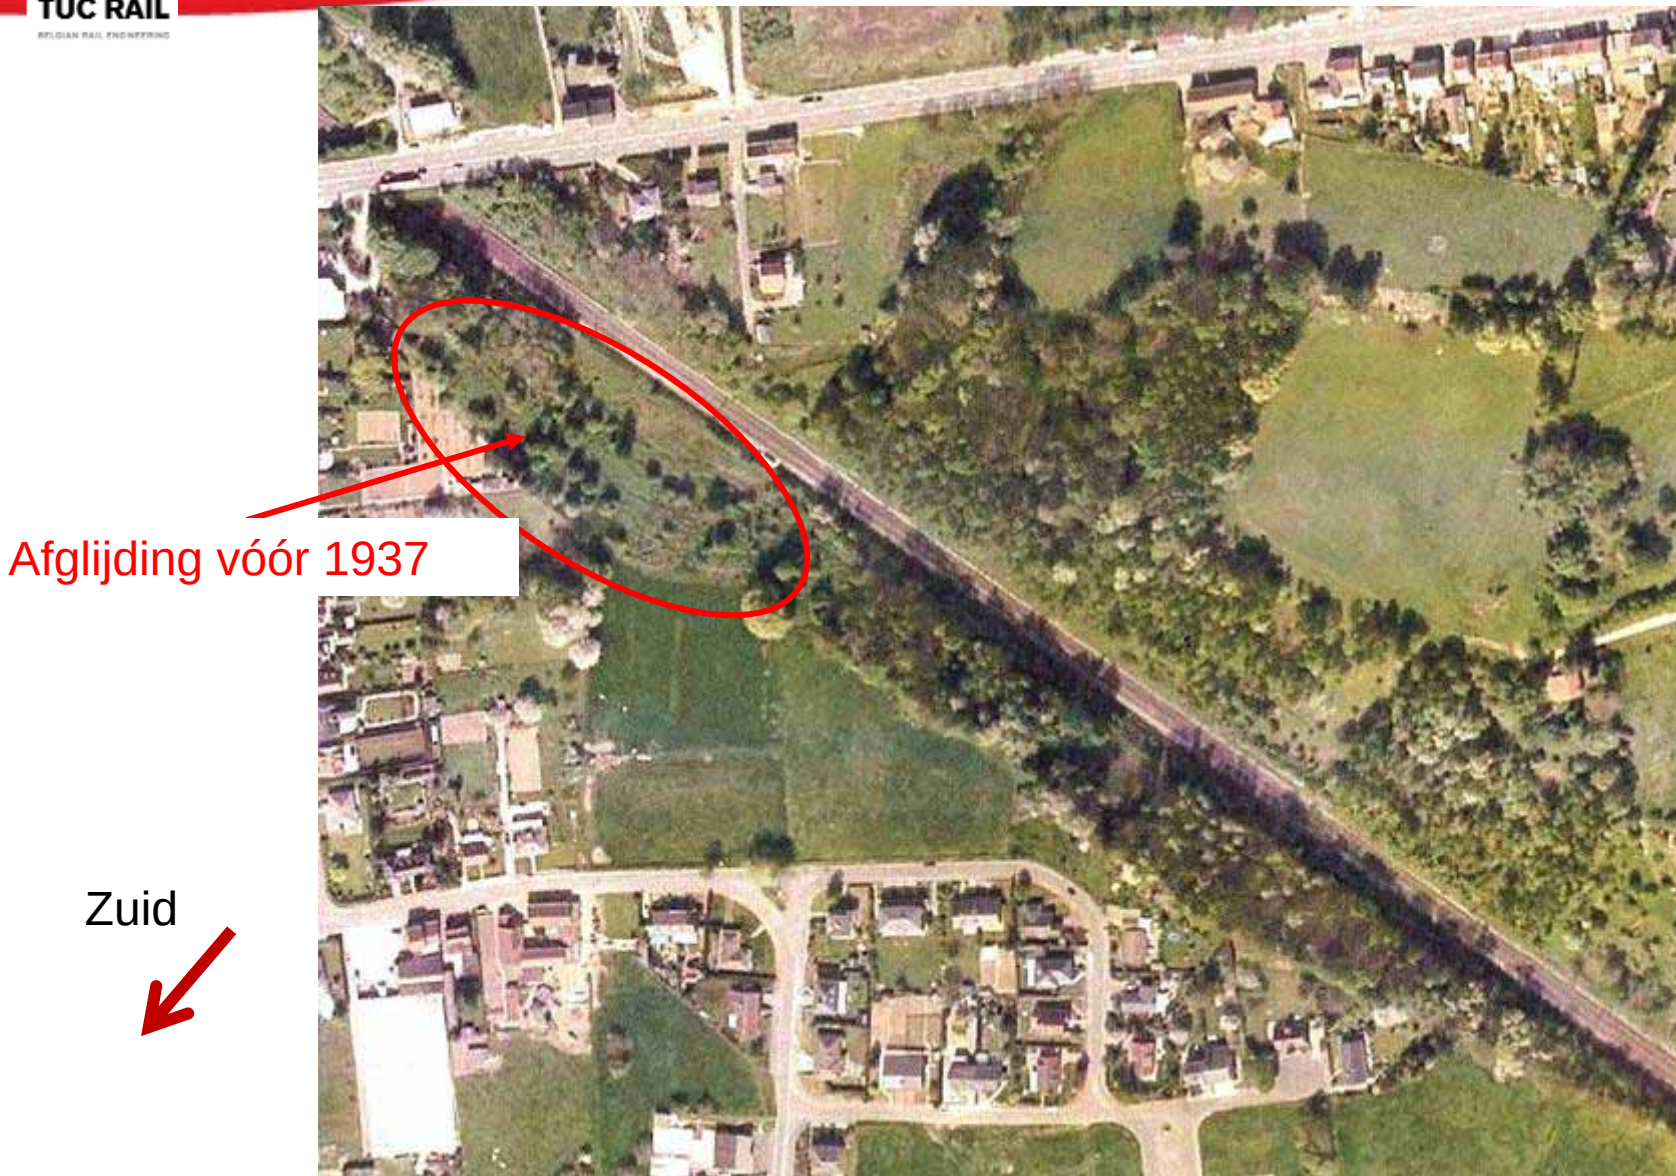


- Uitgevoerde verbeteringswerken vóór de indienstname in 1937

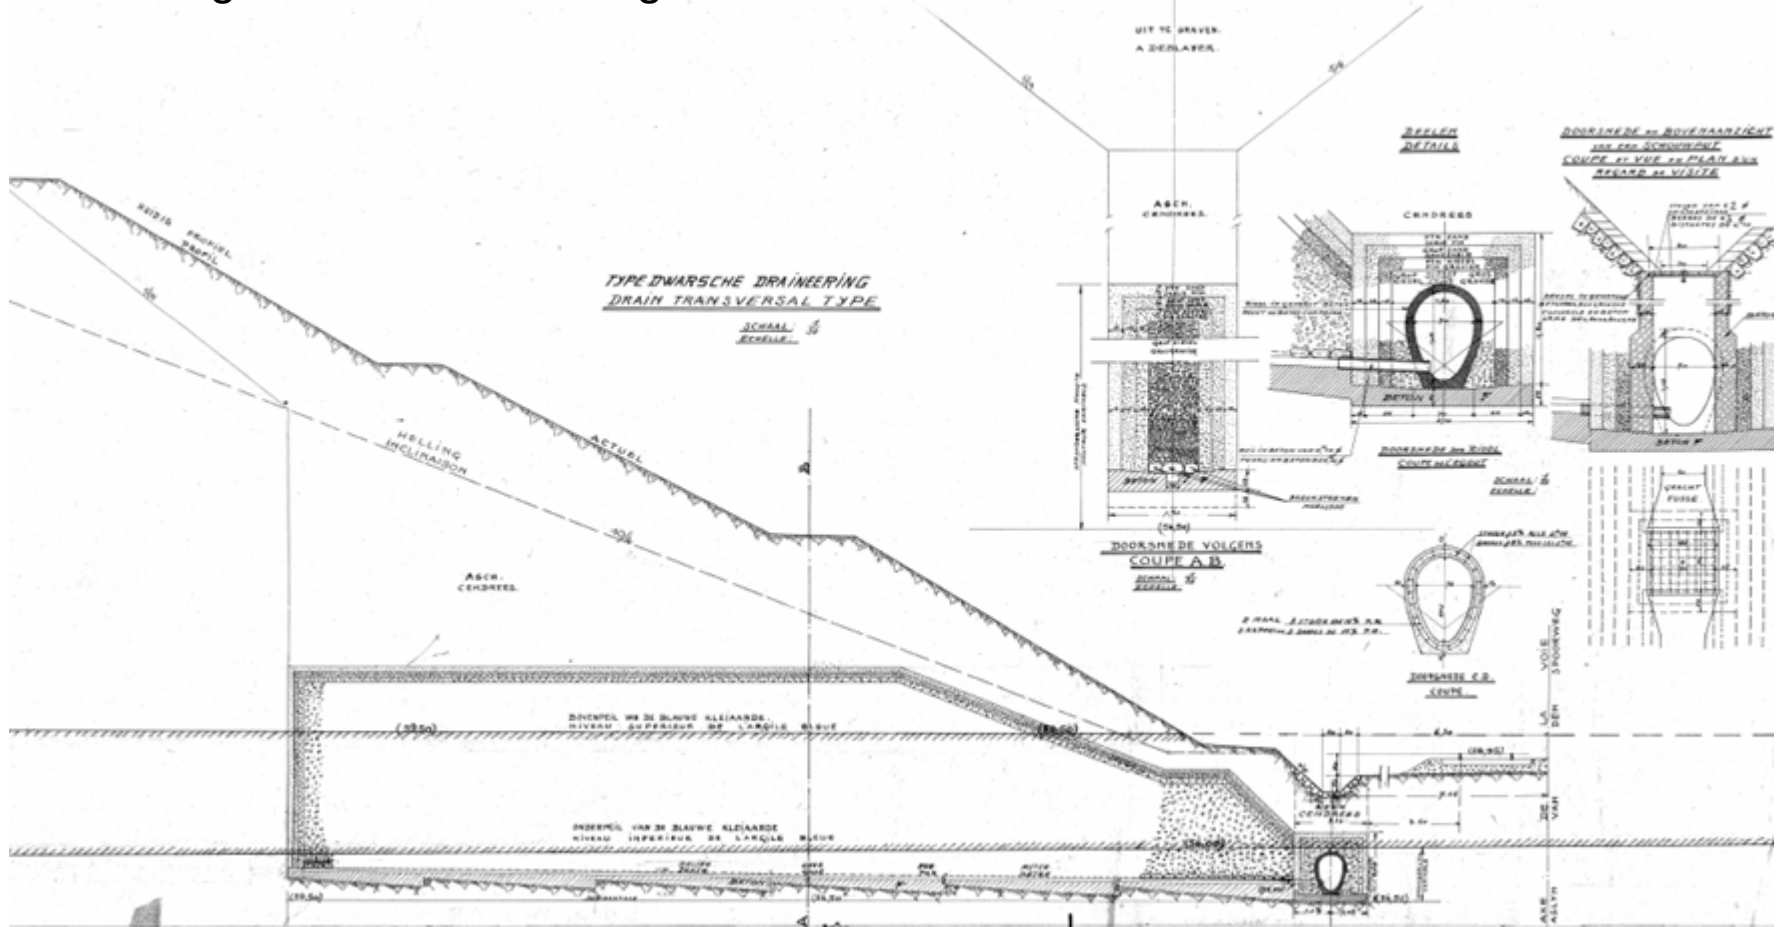

Dilbeek – Historiek van de zone

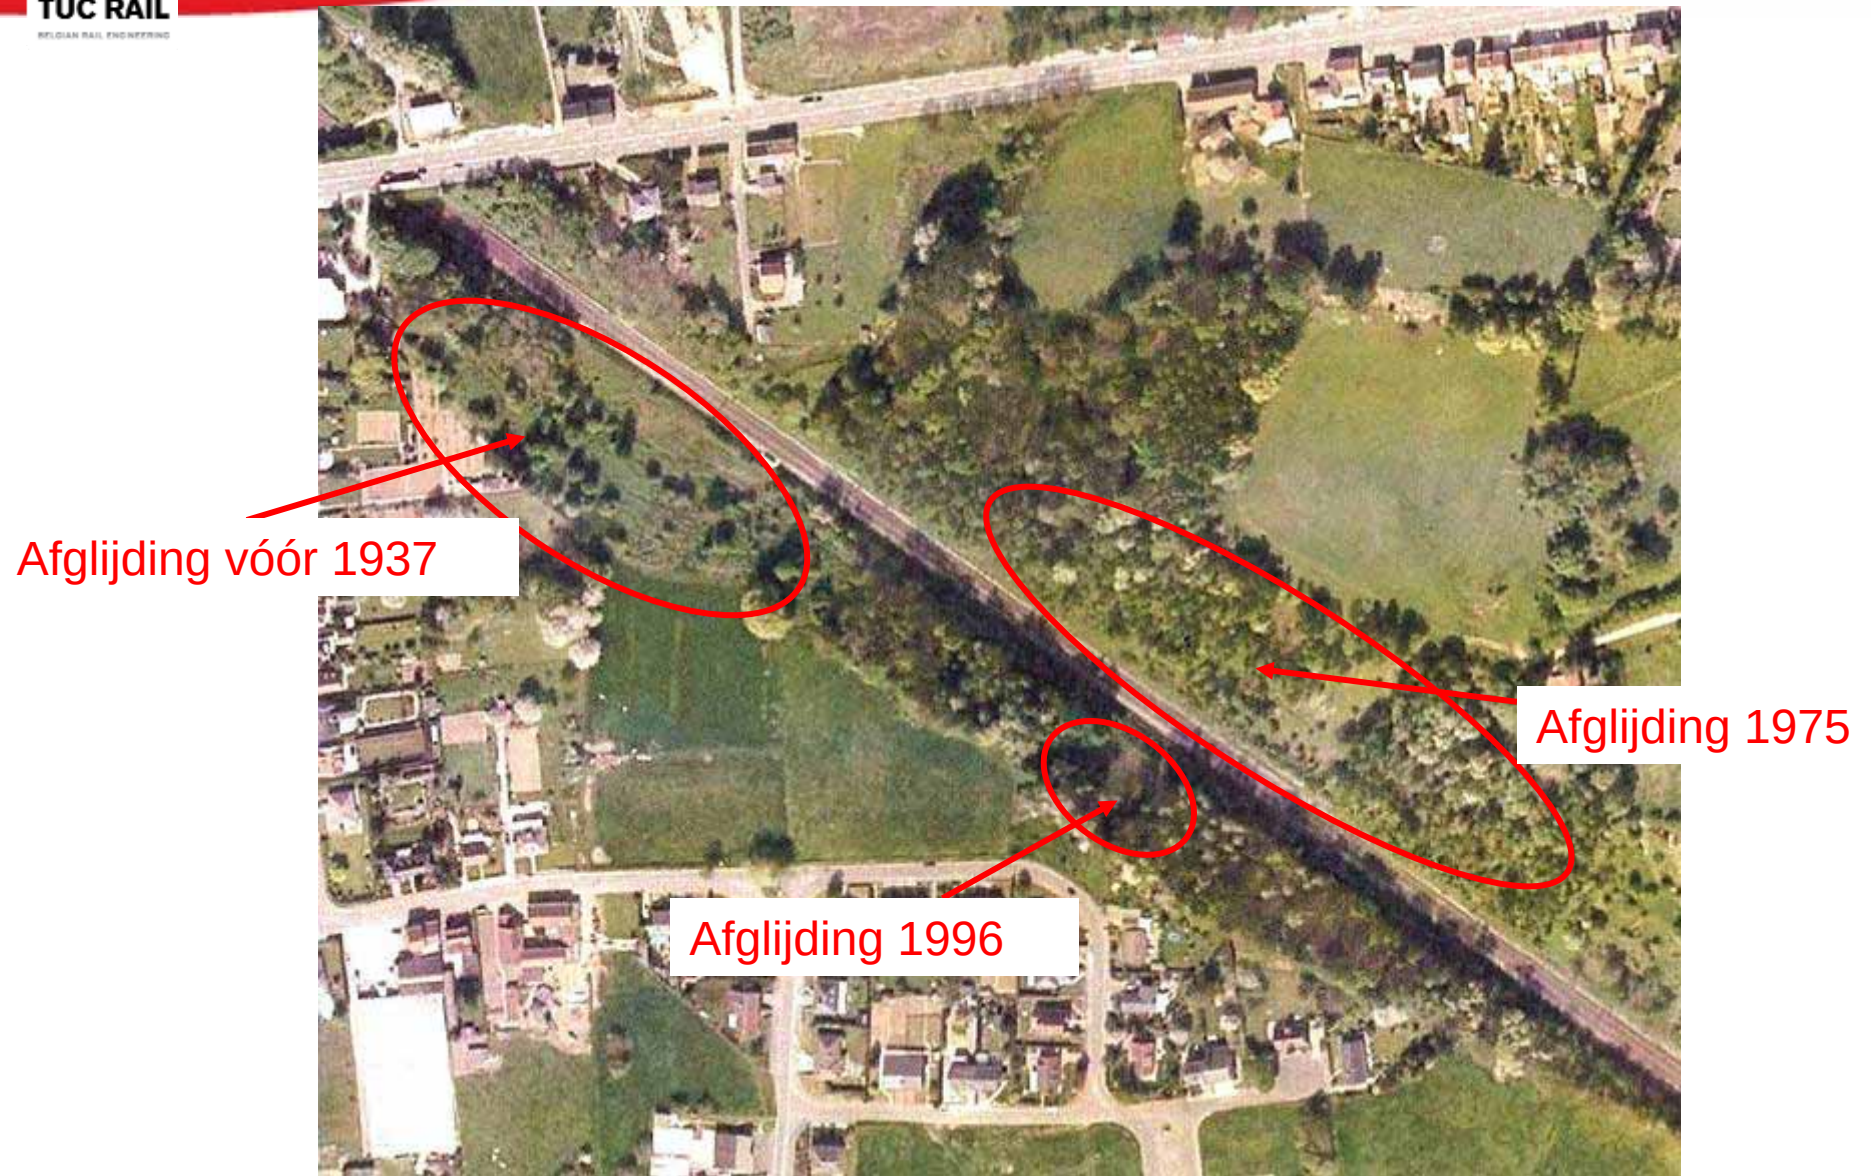


- Laatste afglijding – 1996

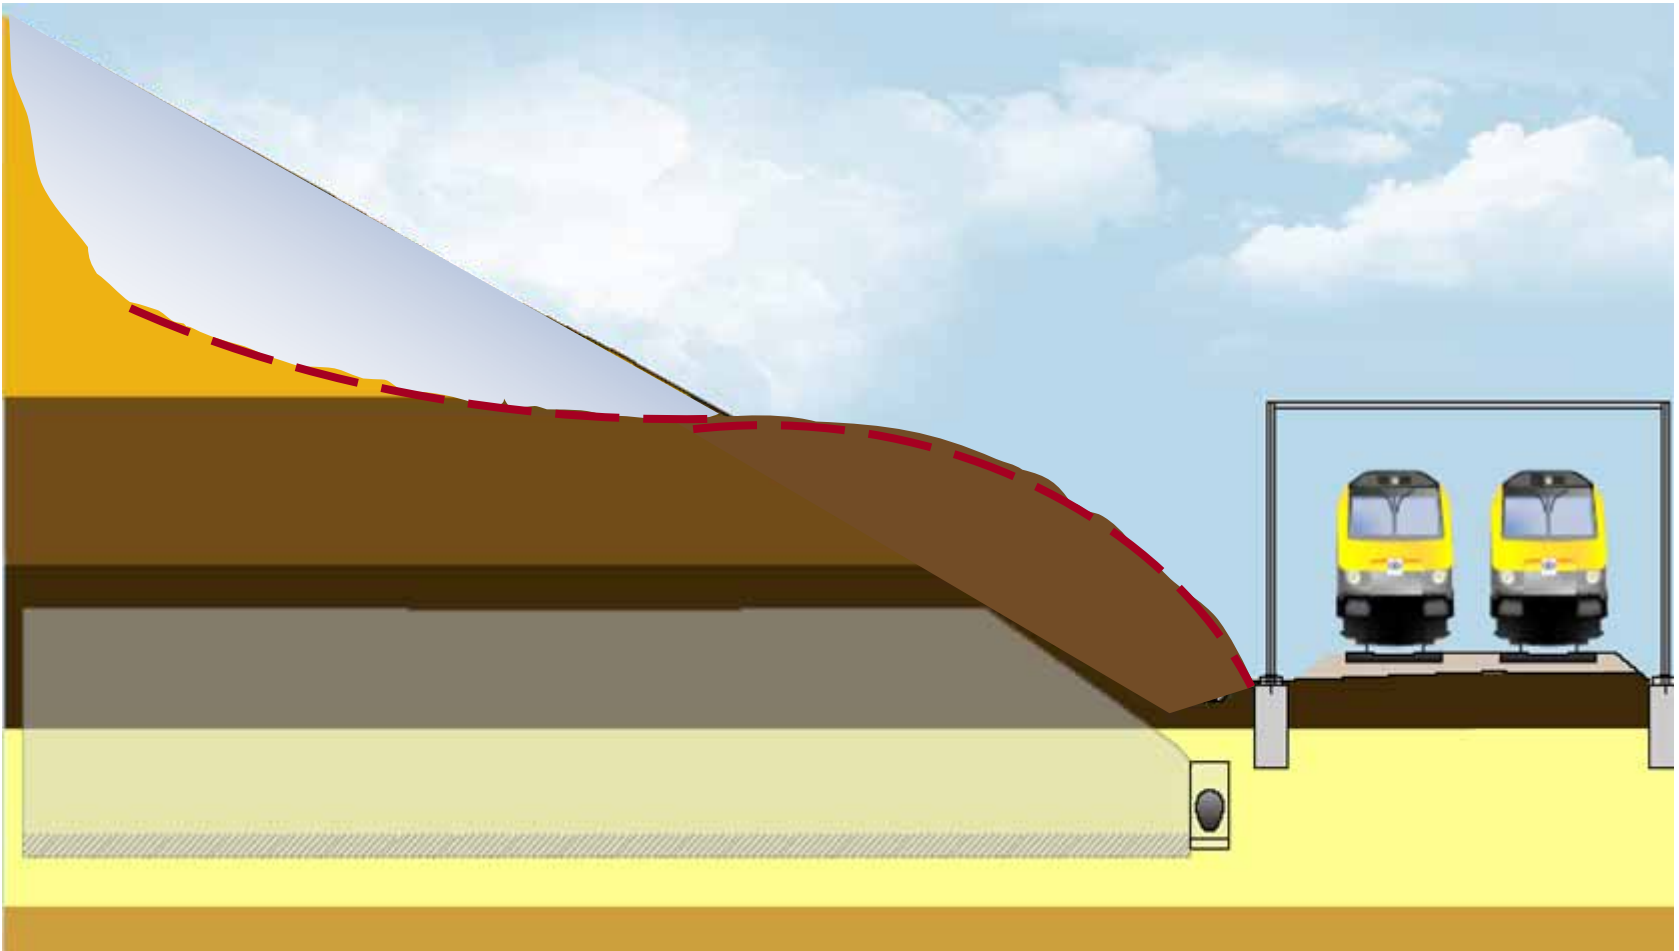

- Talud na herstelling - 1996




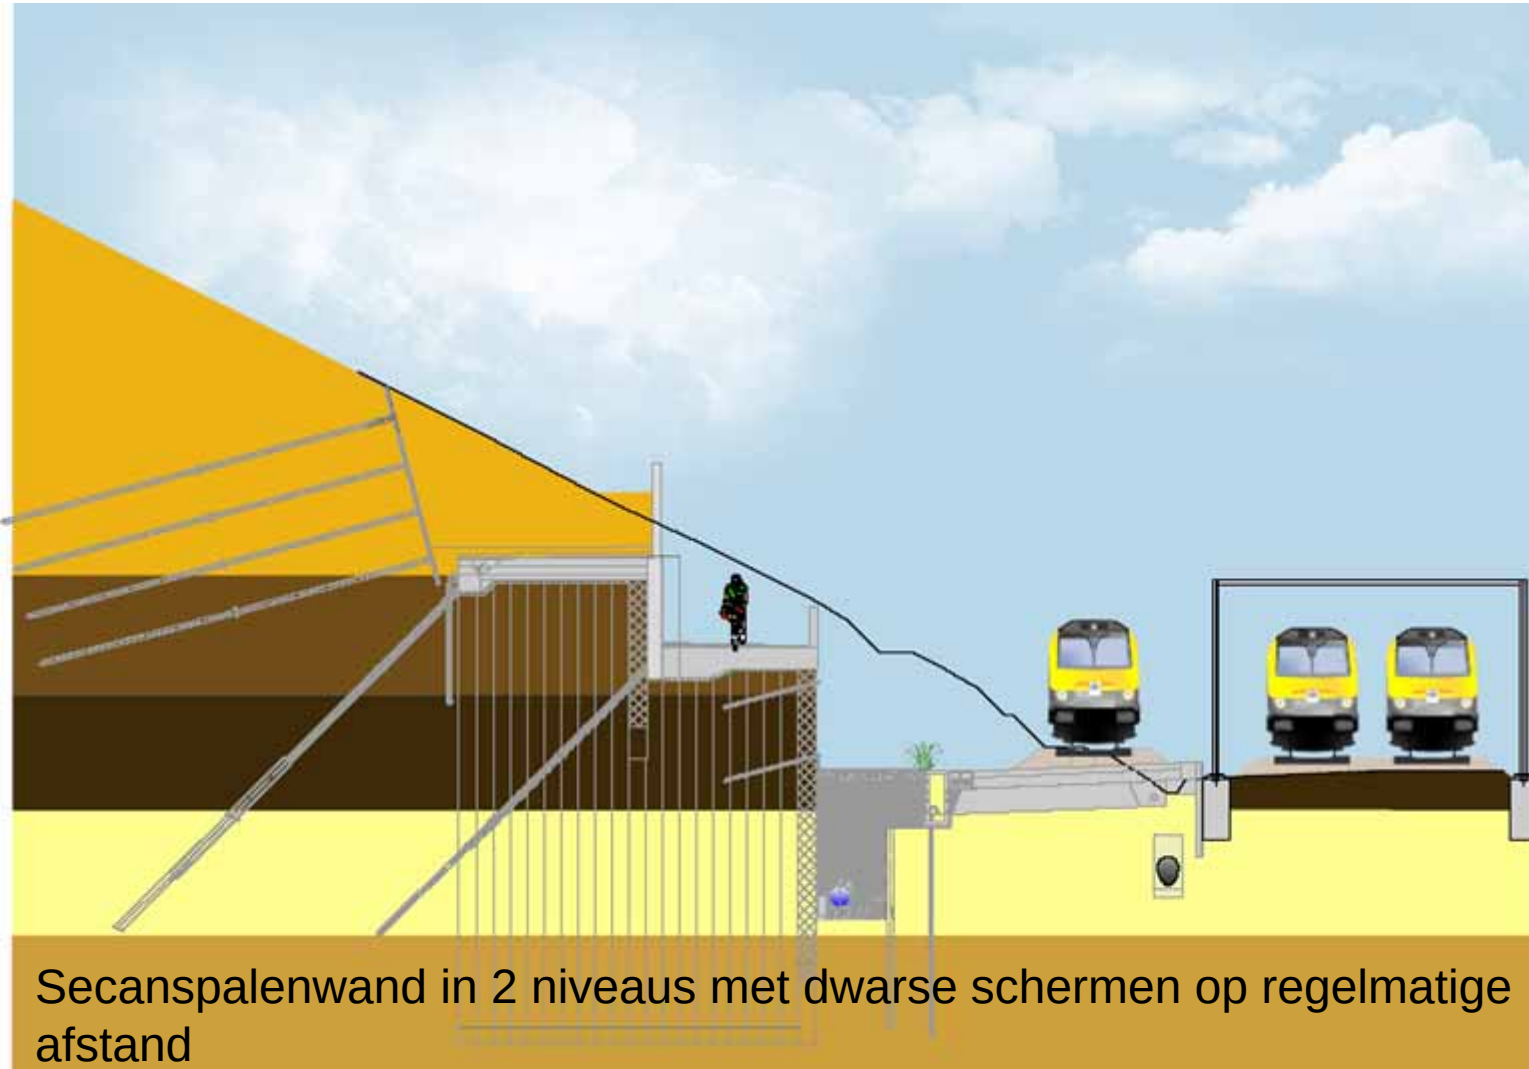


Inhoud – Zone Dilbeek

- Zone Dilbeek – Tussen Ijsbergstraat en Ninoofsesteenweg
 - I Historiek van de zone
 - II Talud Zuid - Fasering
 - III Talud Noord
 - IV Brug van de Ijsbergstraat


Dilbeek Talud Zuid - Fasering

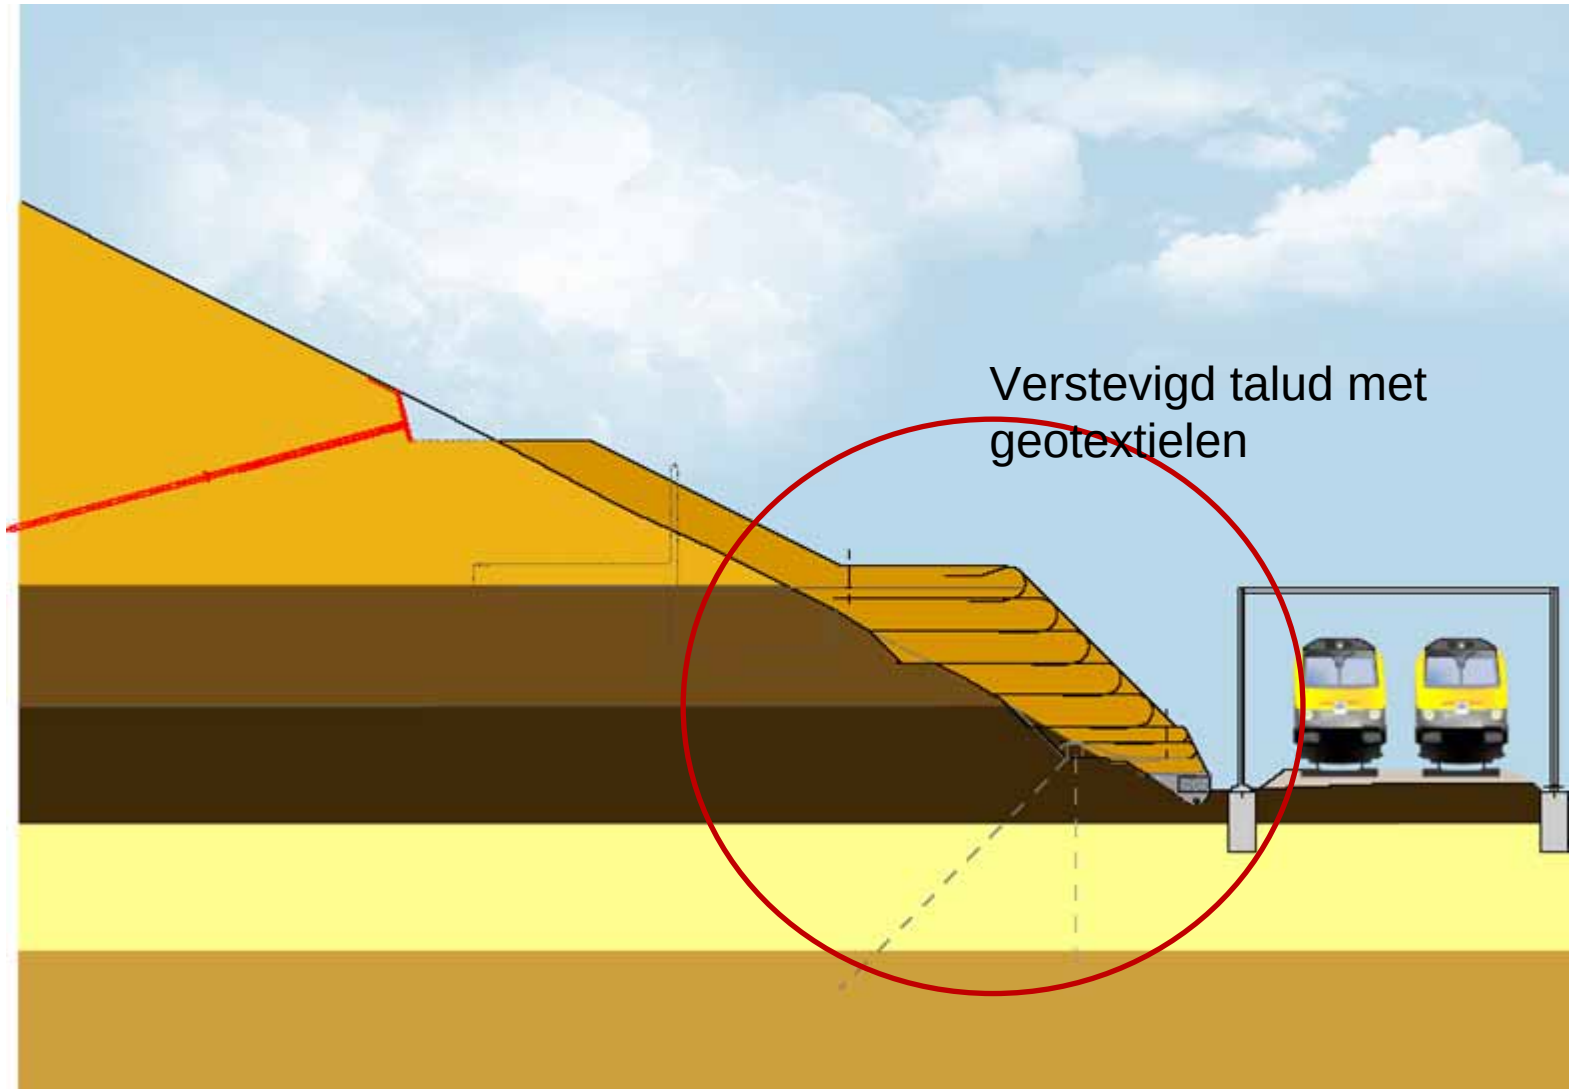


Dilbeek Talud Zuid - Fasering

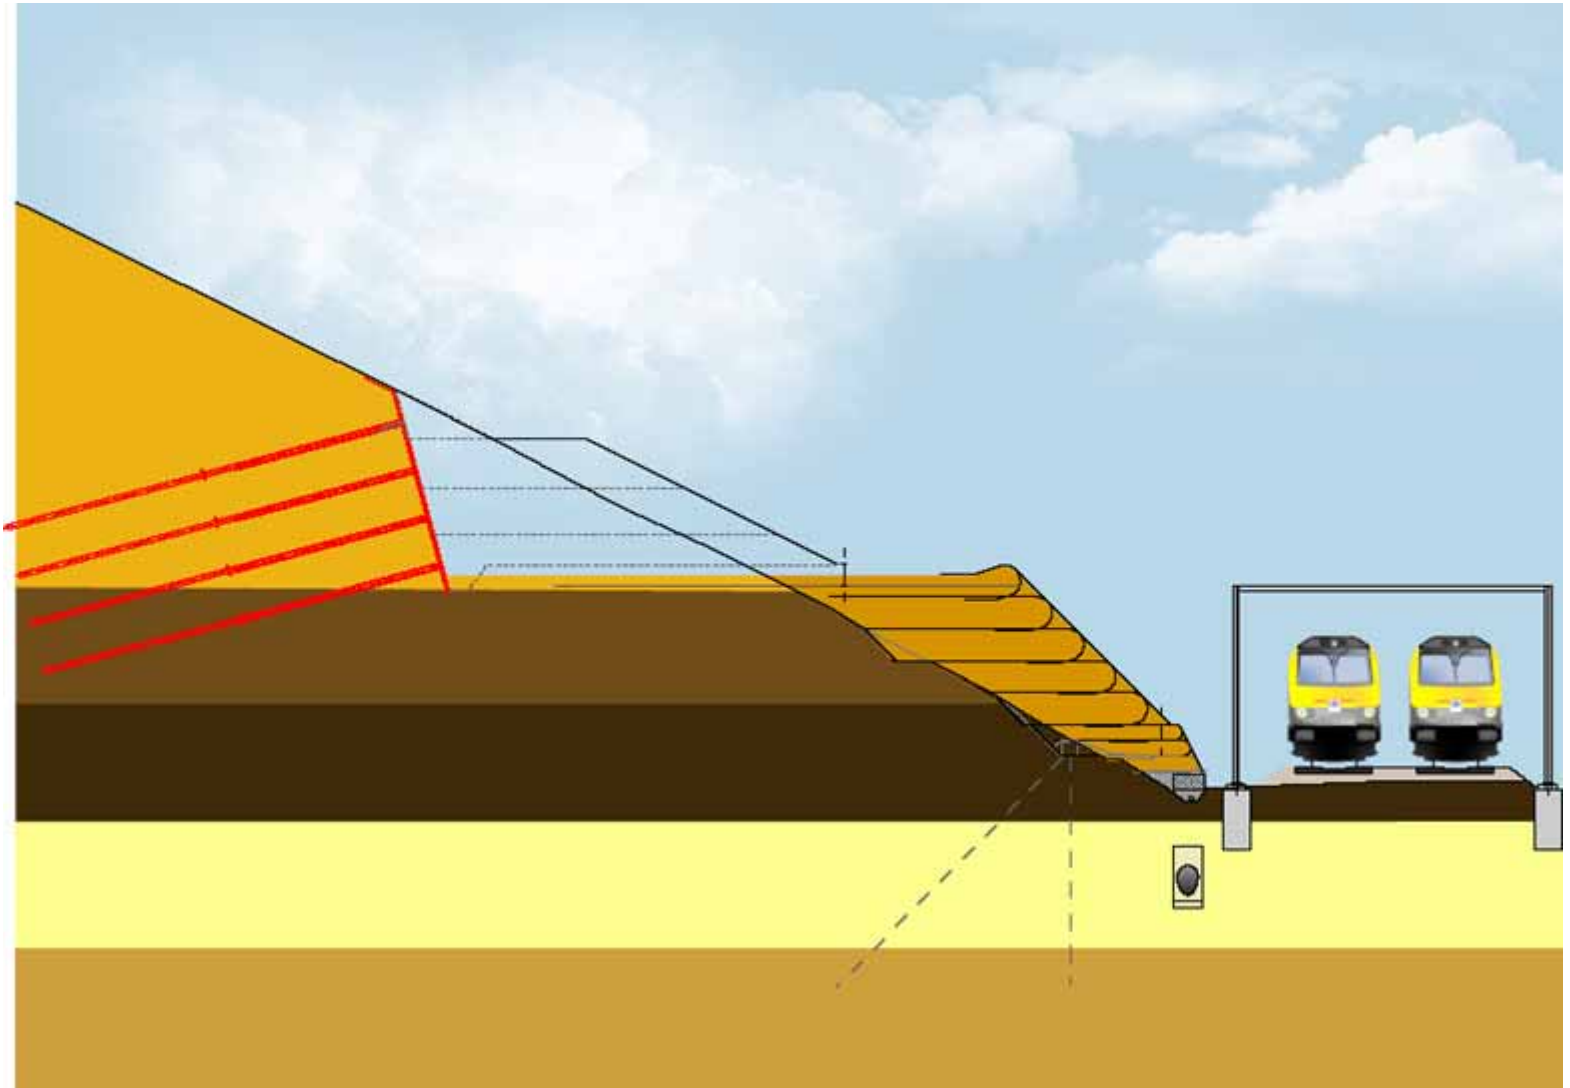


Dilbeek Talud Zuid - Fasering

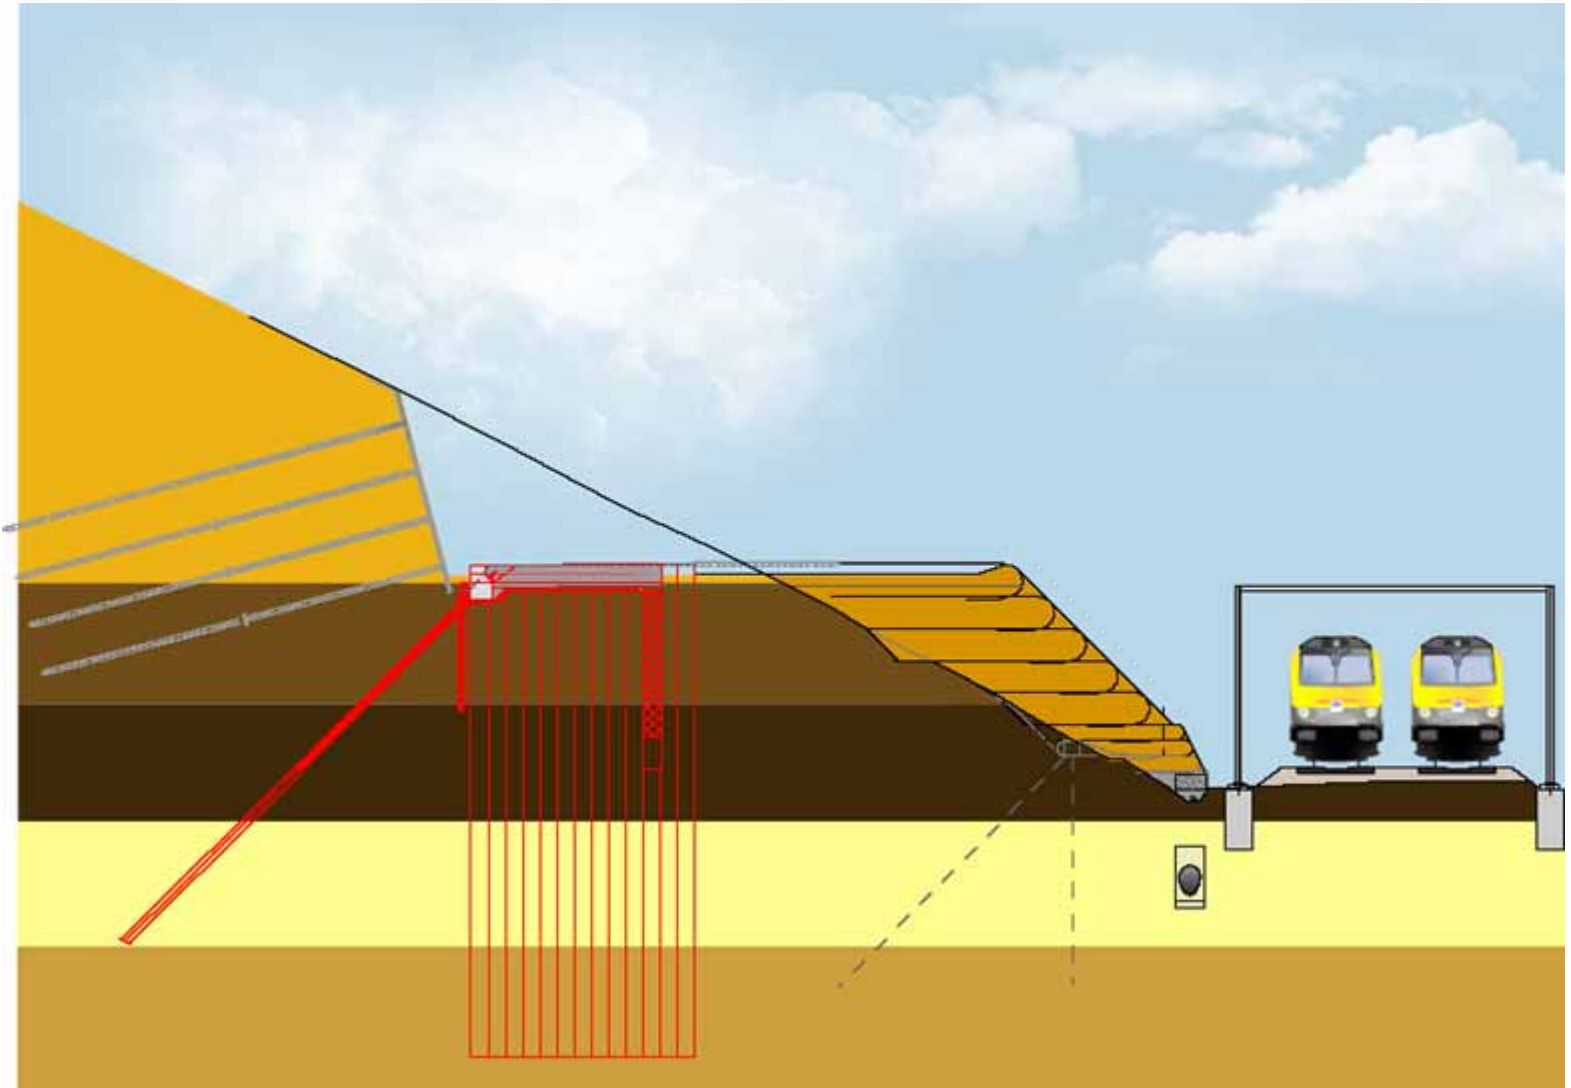

Dilbeek Talud Zuid - Fasering

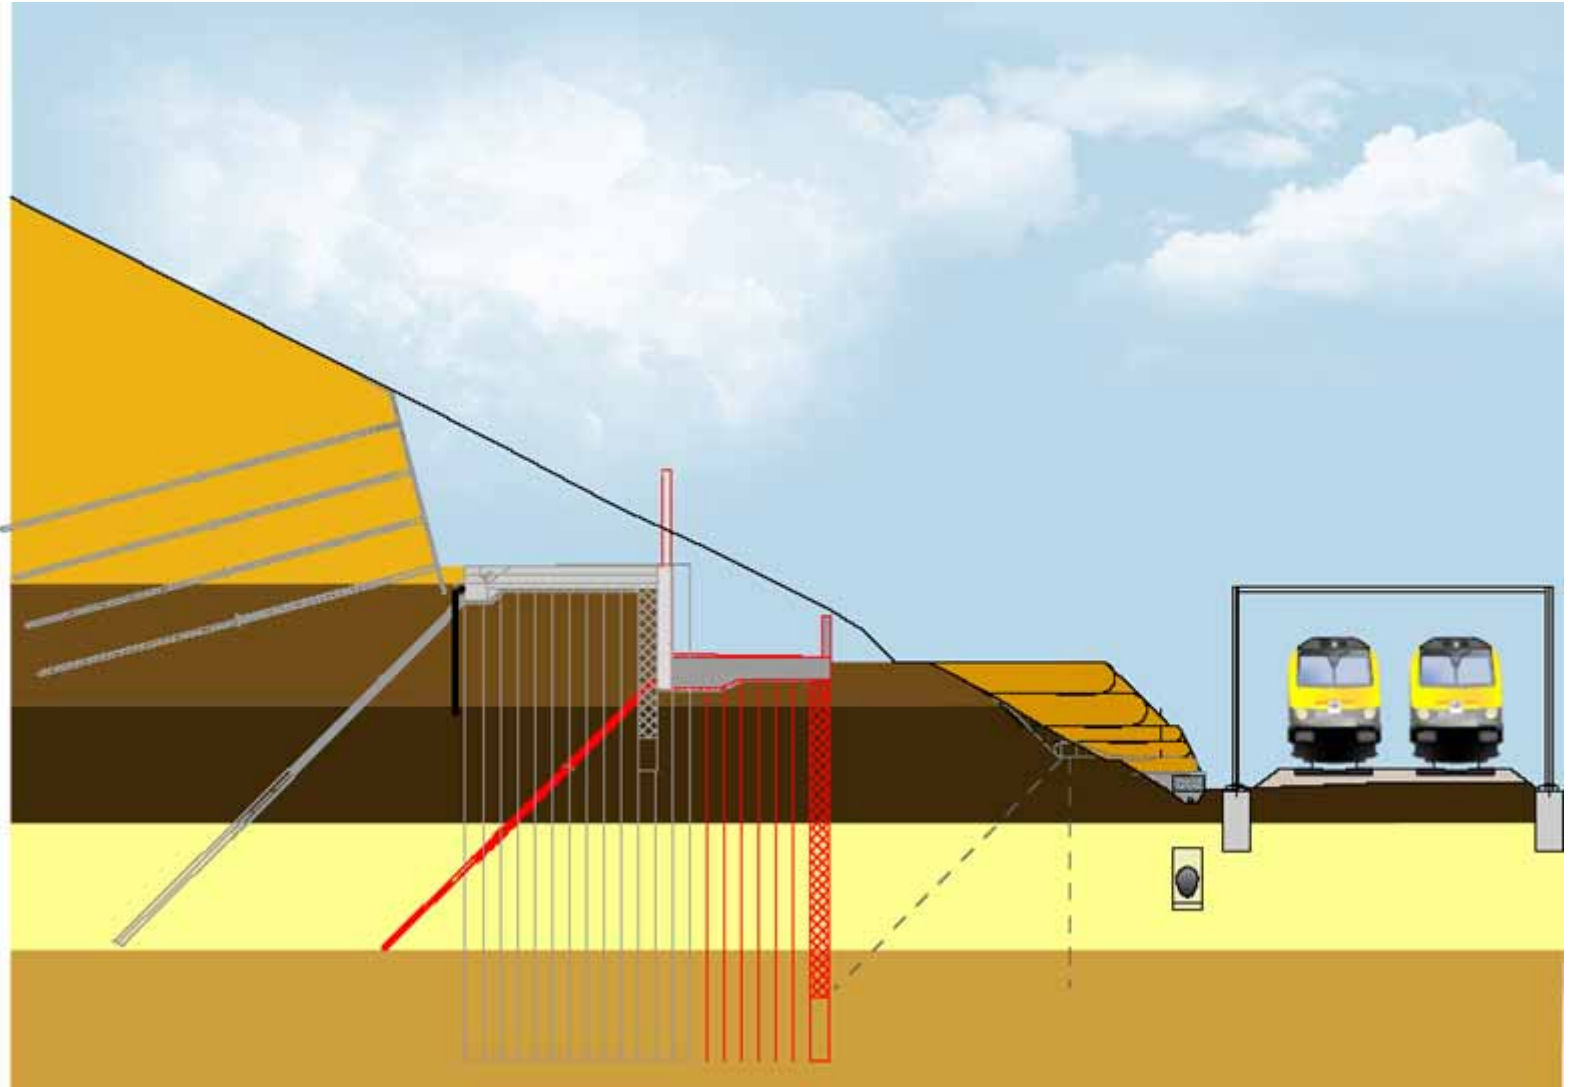

Dilbeek Talud Zuid - Fasering

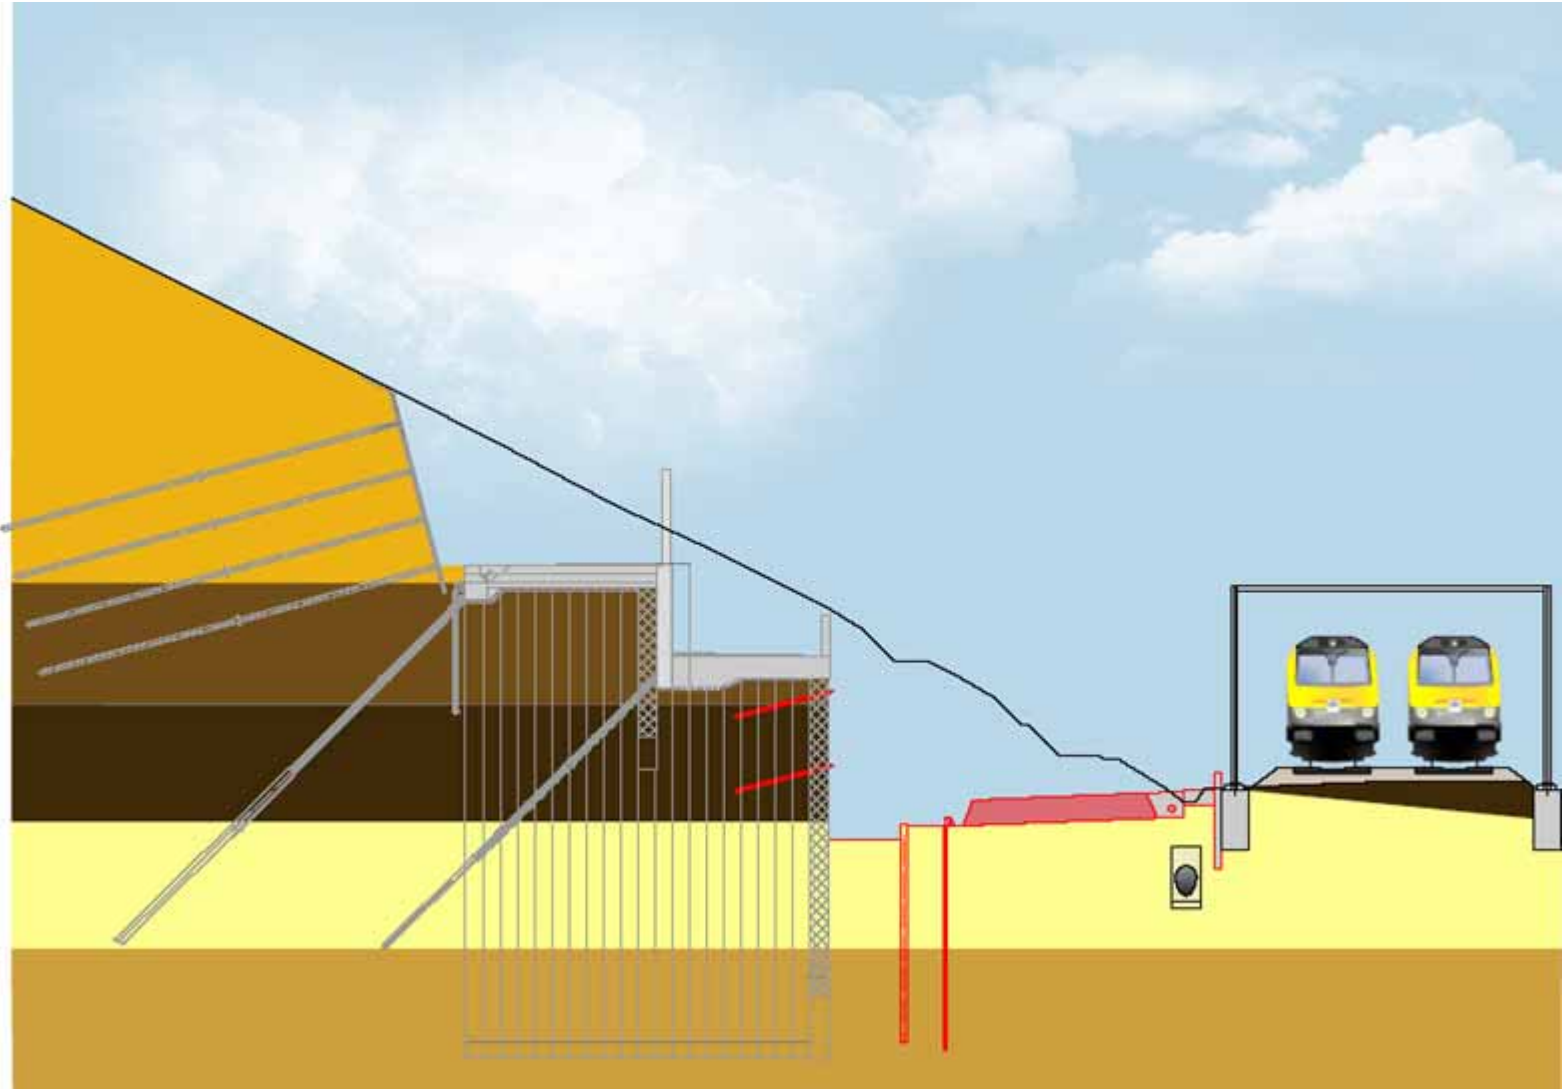



Dilbeek Talud Zuid - Fasering



Dilbeek Talud Zuid - Fasering




Dilbeek Talud Zuid - Fasering




Inhoud – Zone Dilbeek

- Zone Dilbeek – Tussen Ijsbergstraat en Ninoofsesteenweg
 - I Historiek van de zone
 - II Talud Zuid - Fasering
 - III Talud Noord
 - IV Brug van de Ijsbergstraat

Doorsnede profiel 10450

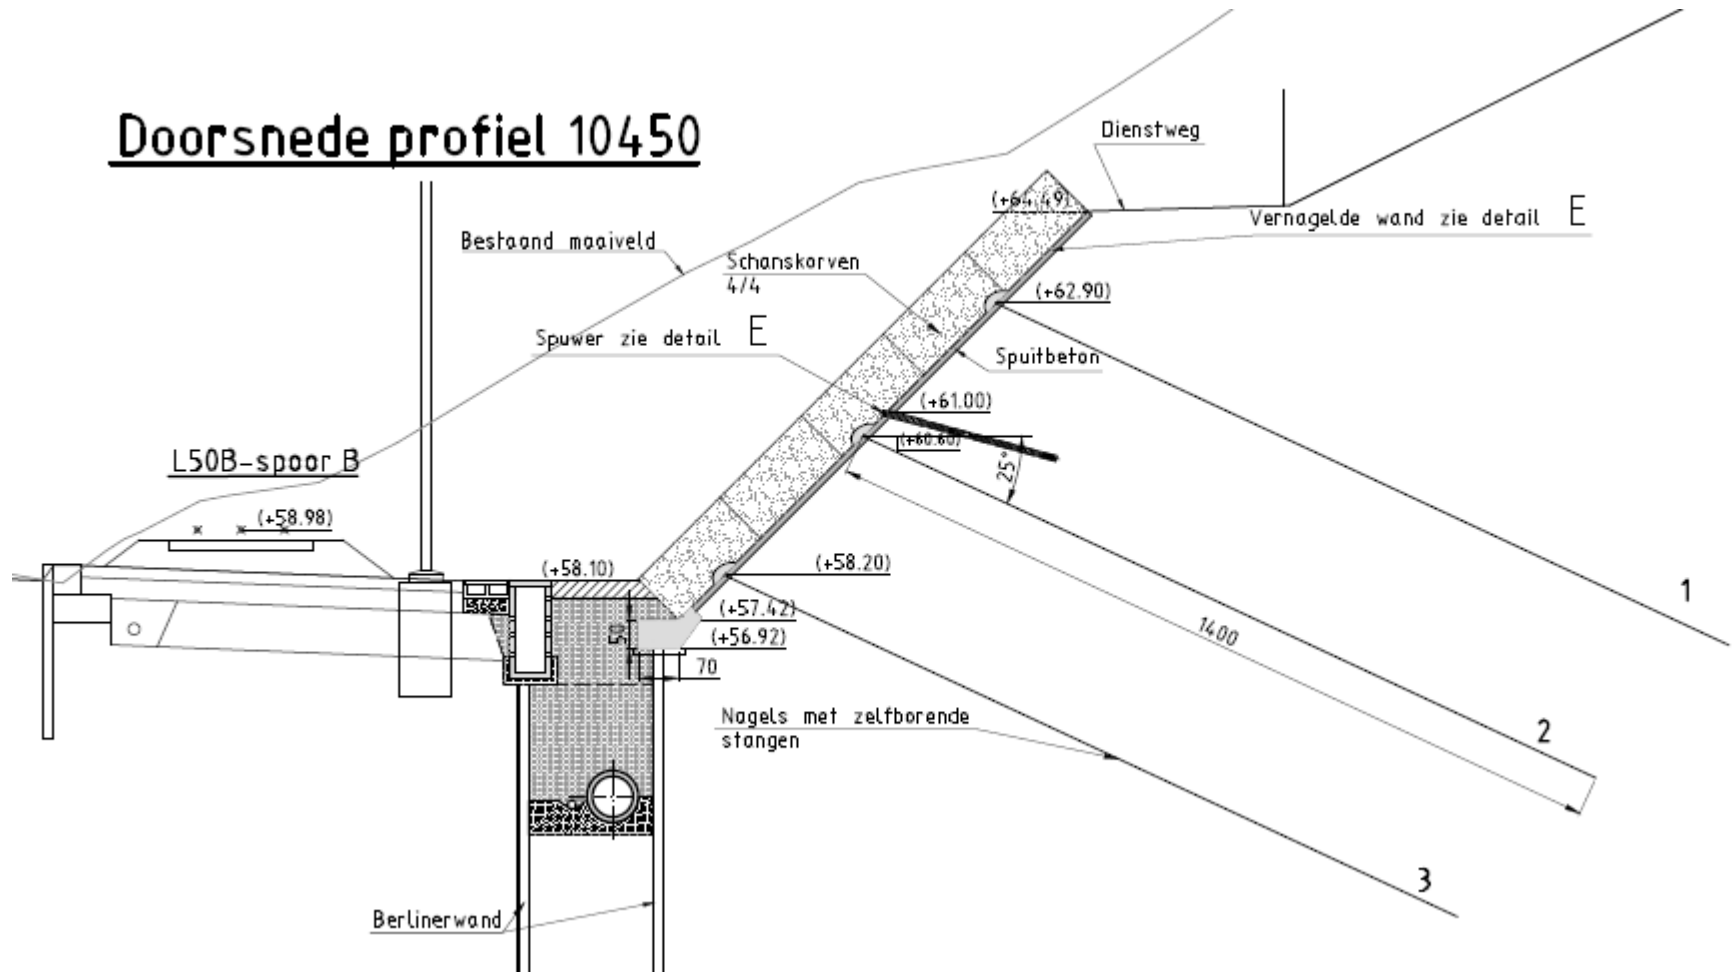


Dilbeek – Zone Talud Noord Fasering

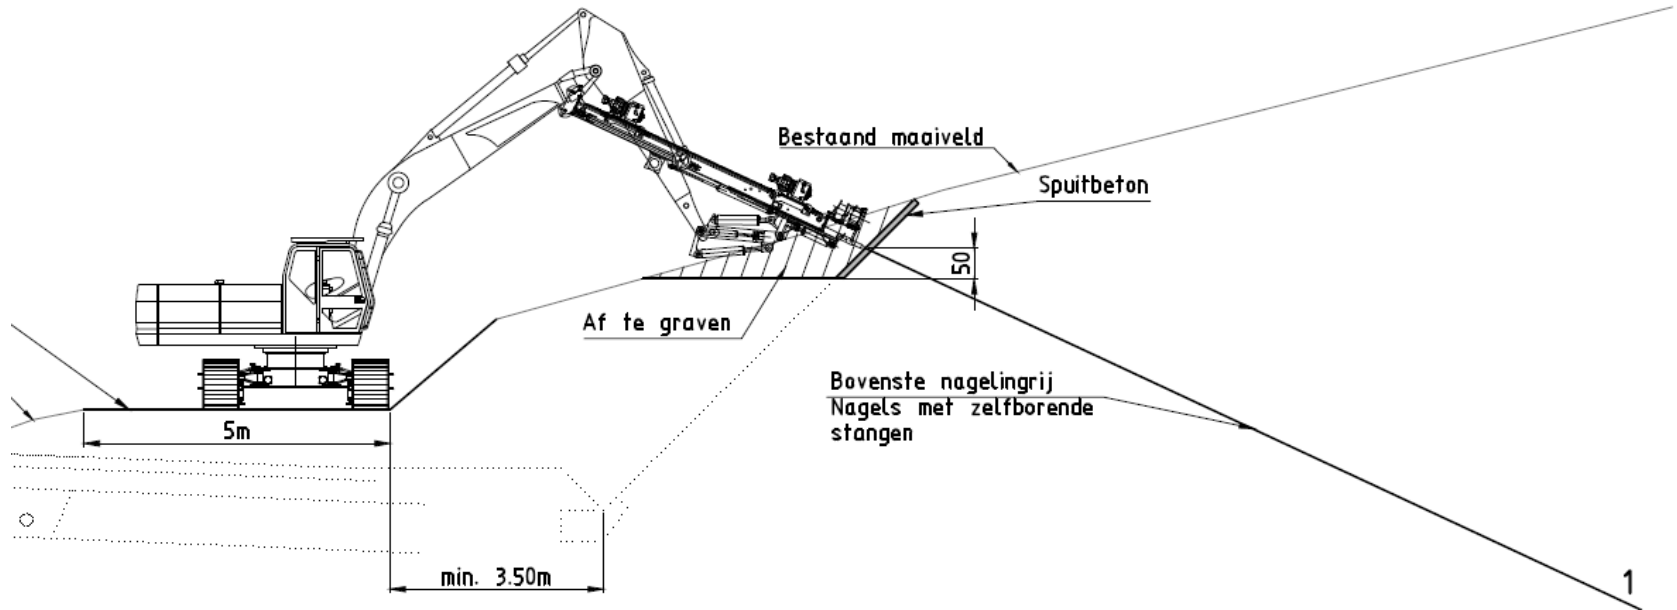


Fase 1 : Uitvoering van de eerste nagelingrij

Dilbeek – Zone Talud Noord Fasering

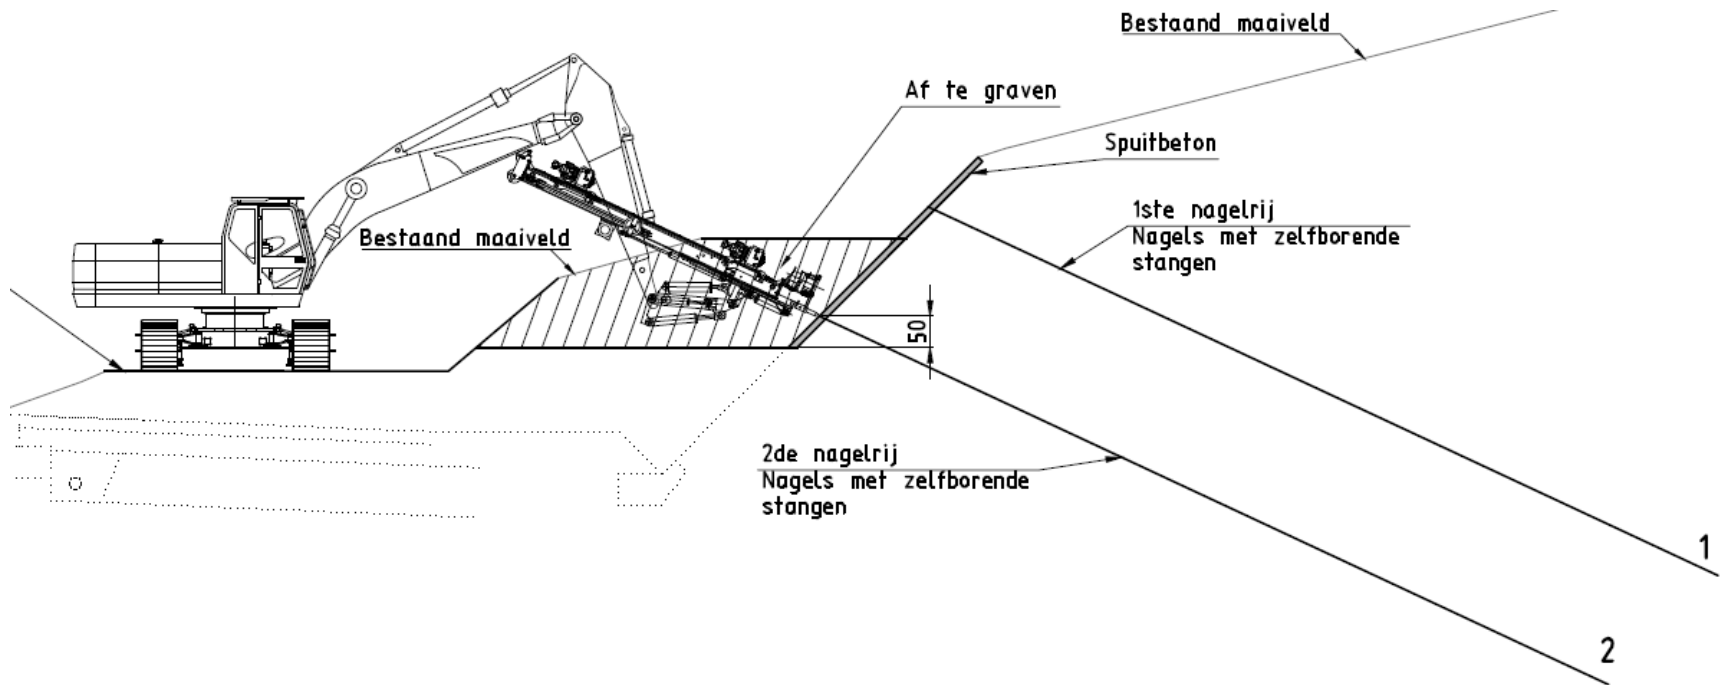


Fase 2 : Uitvoering van de tweede nagelrij

Dilbeek – Zone Talud Noord Fasering

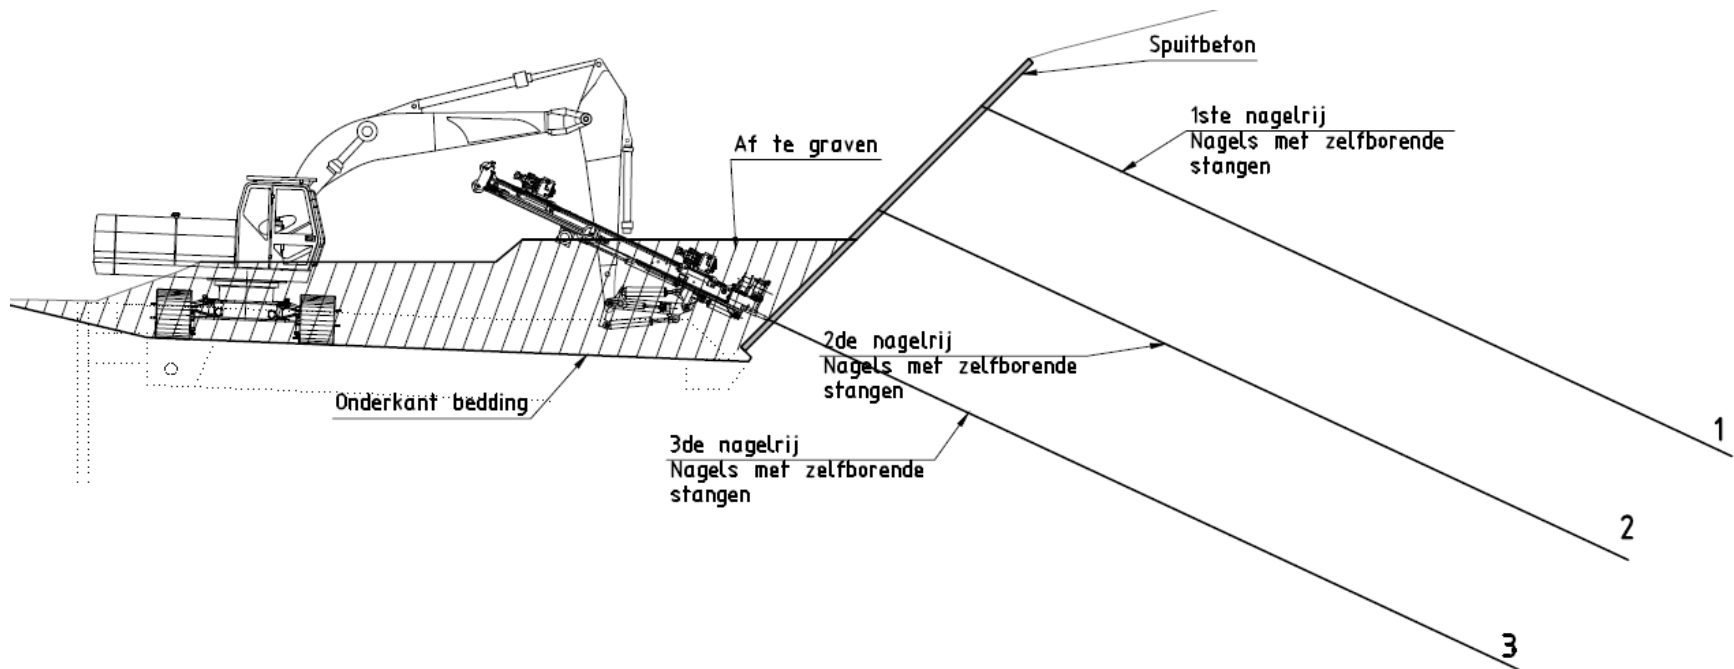


Fase 3 : Uitvoering van de derde nagelrij

Dilbeek – Zone Talud Noord Fasering

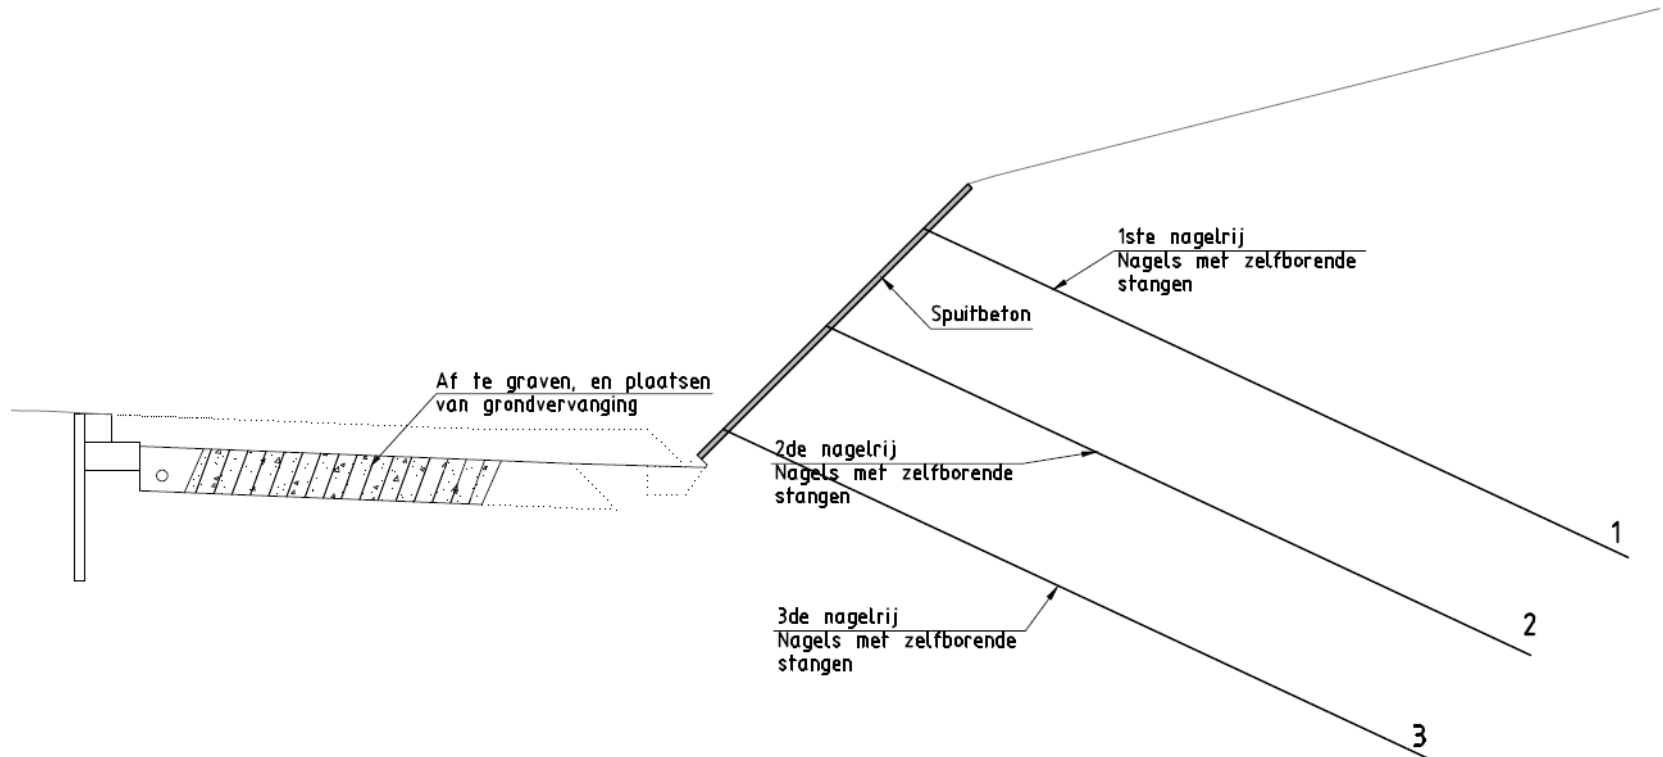


Fase 4 : Uitvoering van de grondvervanging (partieel)

Dilbeek – Zone Talud Noord Fasering

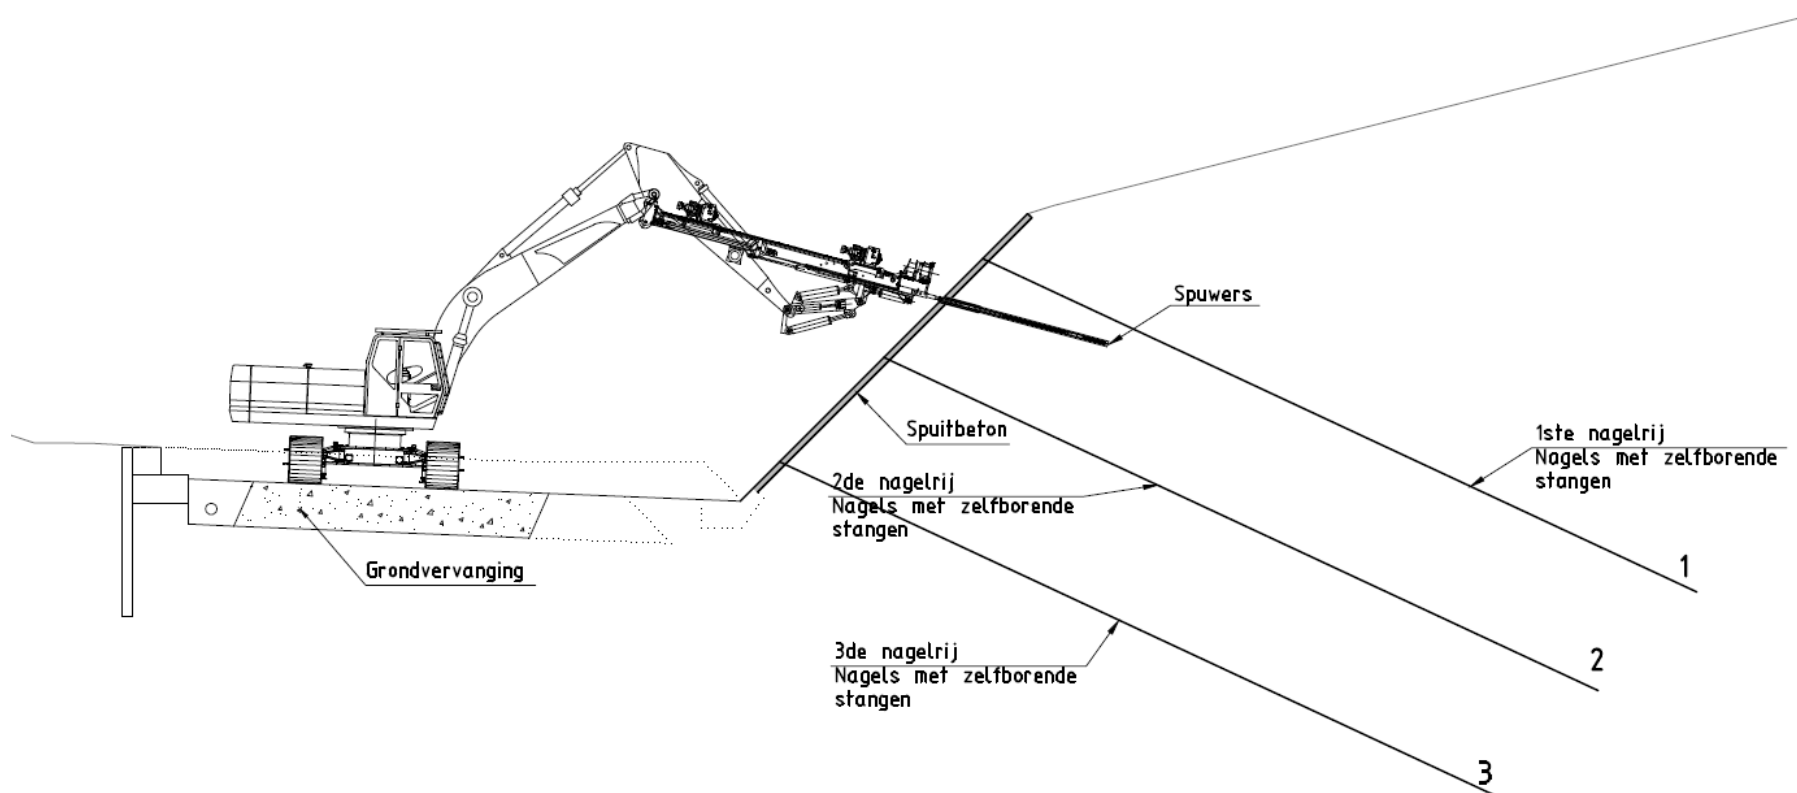


Fase 5 : Plaatsen van spuwers

Dilbeek – Zone Talud Noord Fasering

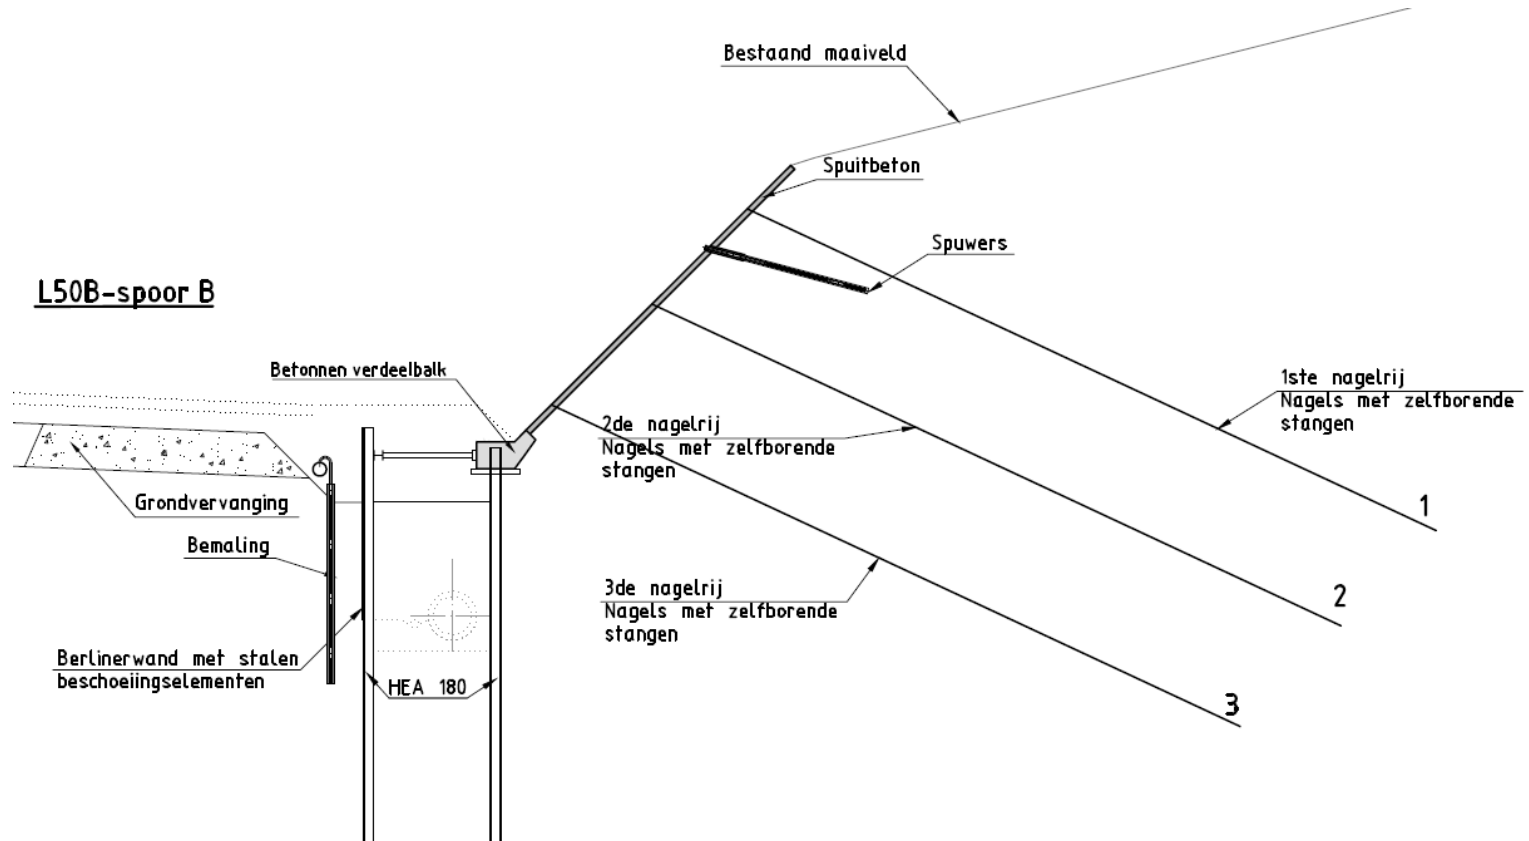

Fase 6 : Uitvoering van de beschoeiing voor de aanleg van de nieuwe collector


Dilbeek – Zone Talud Noord Fasering

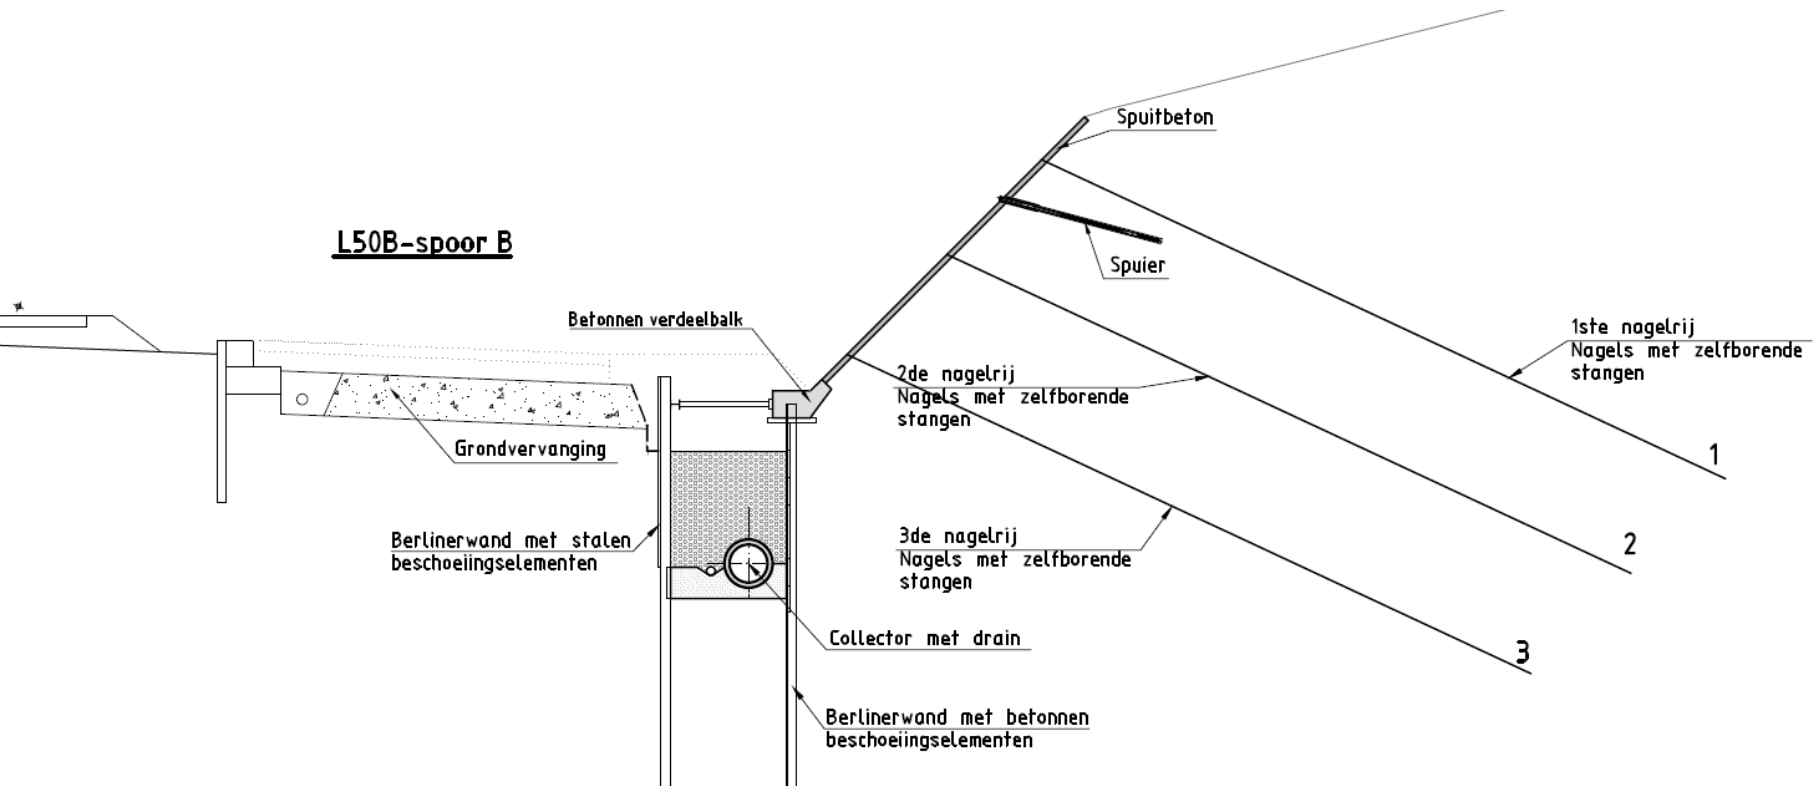

Fase 7 : Aanleg van de nieuwe collector (in zones van max. 50m)


TYPE DOORSNEDE DRAINER
Tussen de bestaande dwarse drains

Schaal 1/50

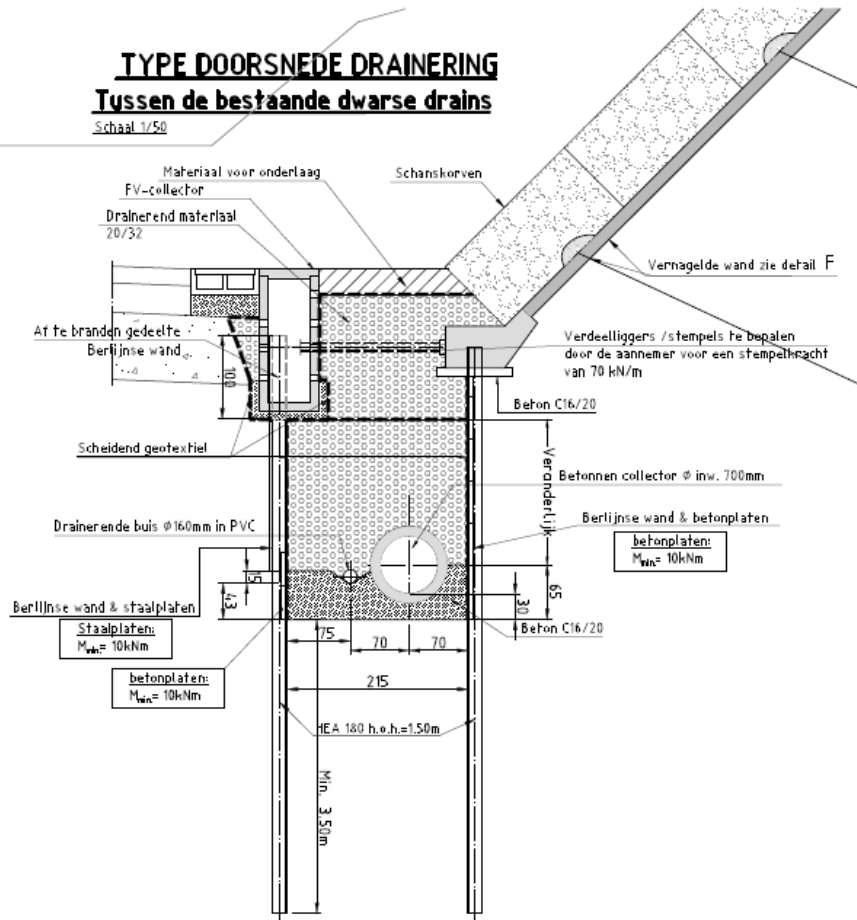

TYPE DOORSNEDE ONDERZOEKSPUT
T.p.v. een bestaande dwarse drain

Schaal 1/50

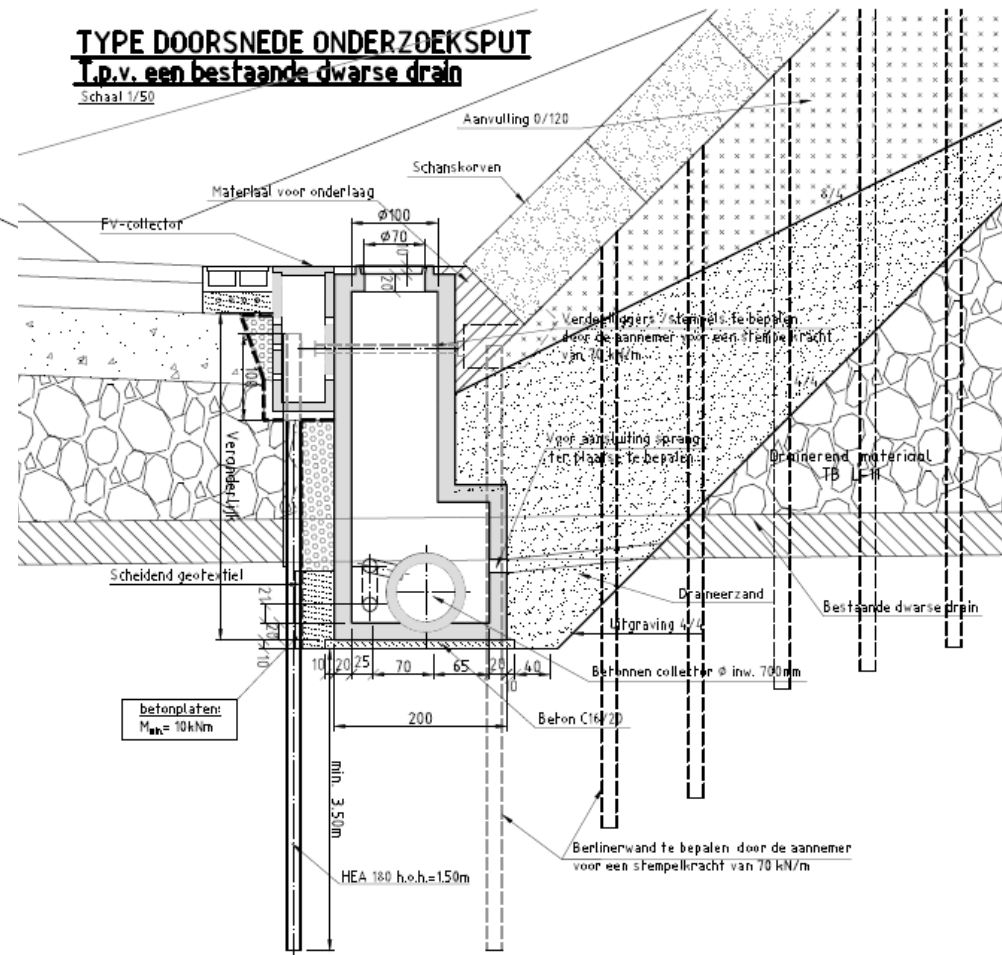


Inhoud – Zone Dilbeek

- Zone Dilbeek – Tussen Ijsbergstraat en Ninoofsesteenweg
 - I Historiek van de zone
 - II Talud Zuid - Fasering
 - III Talud Noord
 - IV Brug van de Ijsbergstraat





Dilbeek - Brug van de Ijsbergstraat

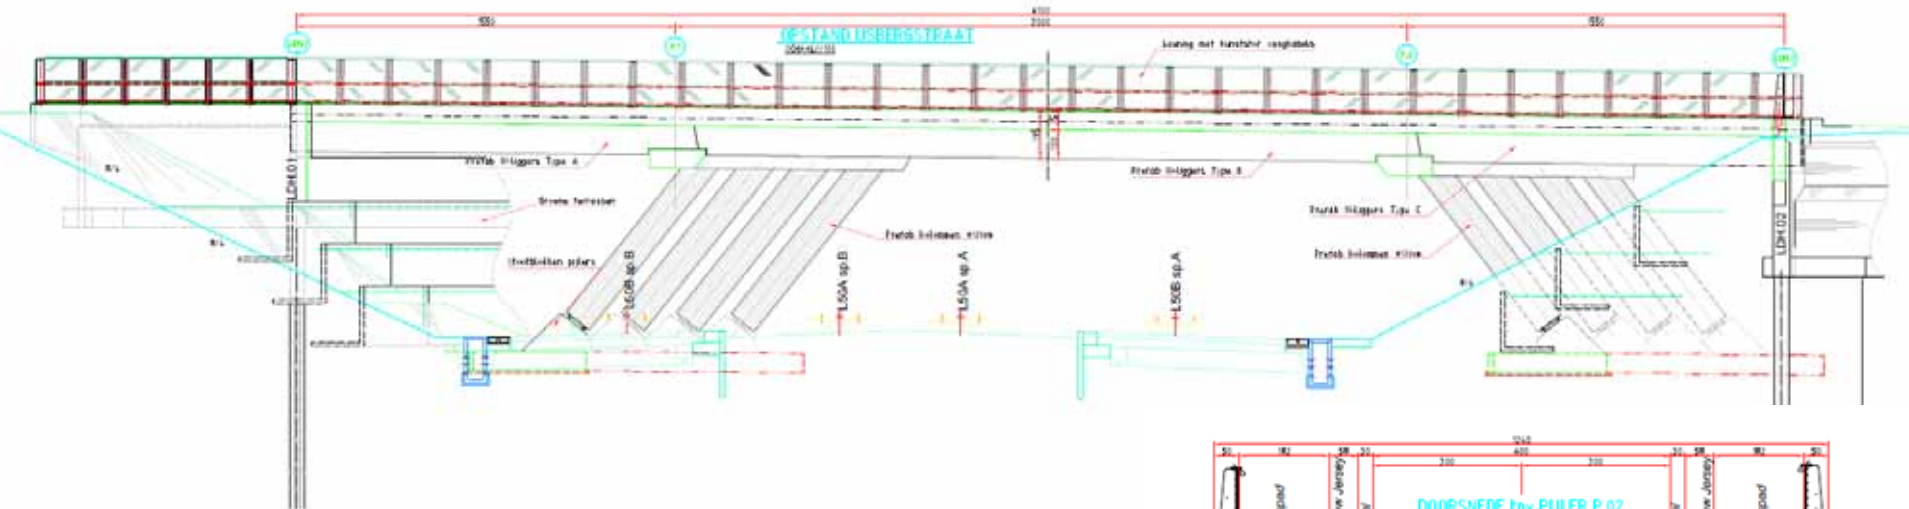

TYPEDOORSNEDE KW30-"IJSBERGSTRAAT".

SCHAAL: 1/50

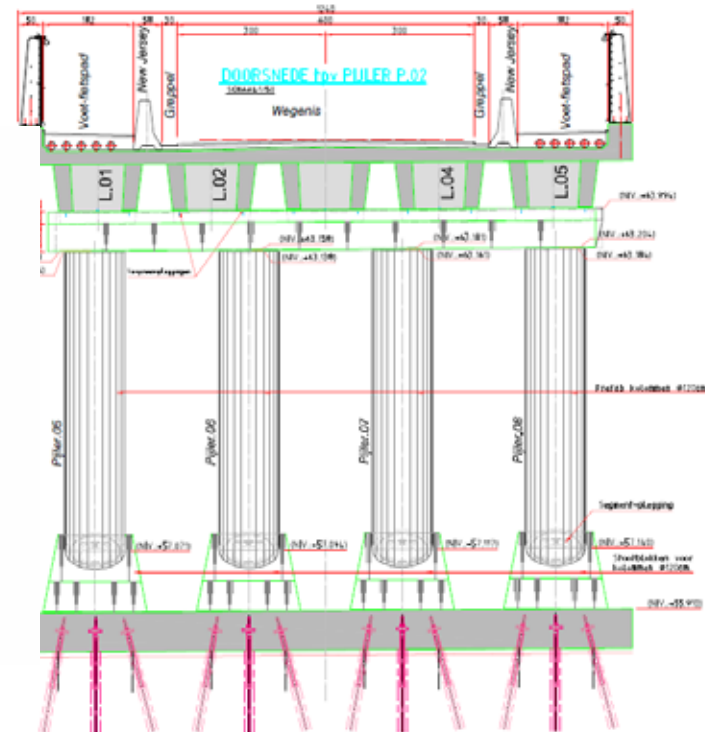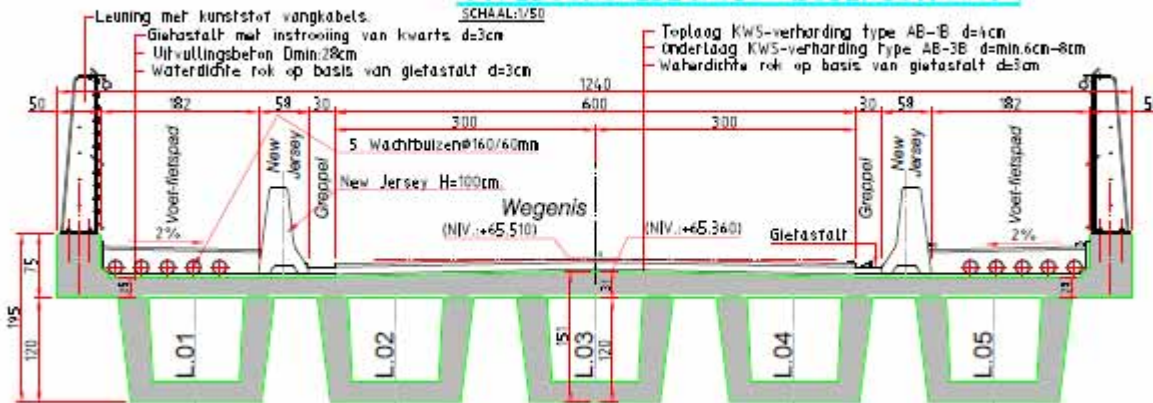



Dank voor uw aandacht